

ПРОЕКТ РЕКОНСТРУКЦИИ
БЫШЕВСКОГО ПЛАНЕТАРИЯ

Ф

5/5

СОДЕРЖАНИЕ

1. ИСТОРИЯ АРХИТЕКТУРНЫЙ АНАЛИЗ	3
2. ДОКУМЕНТАЛЬНОЕ ФОТО	4
3. ТВОРЧЕСКОЕ ФОТО	5
4. СКЕТЧ	6
5. ФАСАД ЮЖНЫЙ	7
6. ФАСАД СЕВЕРНЫЙ	8
7. ФАСАД ЗАПАДНЫЙ	9
8. ФАСАД ВОСТОЧНЫЙ	10
9. РЕКОНСТРУКЦИЯ ЮЖНОГО ФАСАДА	11
10. РЕКОНСТРУКЦИЯ ЗАПАДНОГО ФАСАДА	12
11. ПЕРСПЕКТИВА	13

ВЫПОЛНИЛ	МУКТАРОВ. Б.		ПРОЕКТ РЕКОНСТРУКЦИИ
ПРОВЕРИЛ	САТЕНОВ. А.		БИШКЕКСКОГО ПЛАНЕТАРИУМА
СОДЕРЖАНИЕ			М 1:100
			13



БИШКЕКСКИЙ ПЛАНЕТАРИЙ ОТКРЫЛСЯ В 1974 ГОДУ. ПРОФИ-
НАНСИРОВАН ОН БЫЛ ИЗ ГОСУДАРСТВЕННОГО БЮДЖЕТА.
ПЛАНЕТАРИЙ БЫЛ РАЗДЕЛЕН НА 120 ЧЕЛОВЕК, И МАЛЮ
ЗВЕЗДНУЮ ЗОНУ НА 60 ЧЕЛОВЕК.

ВЫПОЛНИЛ	МУКТАРОВ Б.		ПРОЕКТ РЕКОНСТРУКЦИИ		
ПРОВЕРИЛ	САТЕНОВ А.		БИШКЕКСКОГО ПЛАНЕТАРИУМА		
ИСТОРИЯ АРХИТЕКТУРНЫЙ АНАЛИЗ			М: 1:100	3	13

ЗАПАДНЫЙ ФАСАД



ВОСТОЧНЫЙ ФАСАД



ЮЖНЫЙ ФАСАД




СЕВЕРНЫЙ ФАСАД




ВЫПОЛНИЛ	МУХТАРОВ. Б.		ПРОЕКТ	РЕКОНСТРУКЦИИ
ПРОВЕРИЛ	САТЕНОВ. А		ВИШКЕКСКОГО	ПЛАНЕТАРИУМА
ДОКУМЕНТАЛЬНОЕ	ФОТО		М 1:100	4 13




выполнил	МУКТАРОВ. Б.		ПРОЕКТ РЕКОНСТРУКЦИИ БИШКЕКСКОГО ПЛАНЕТАРИУМА		
проверил	САТЕНОВ. А.				
ТВОРЧЕСКОЕ ФОТО			М 1:100	5	13

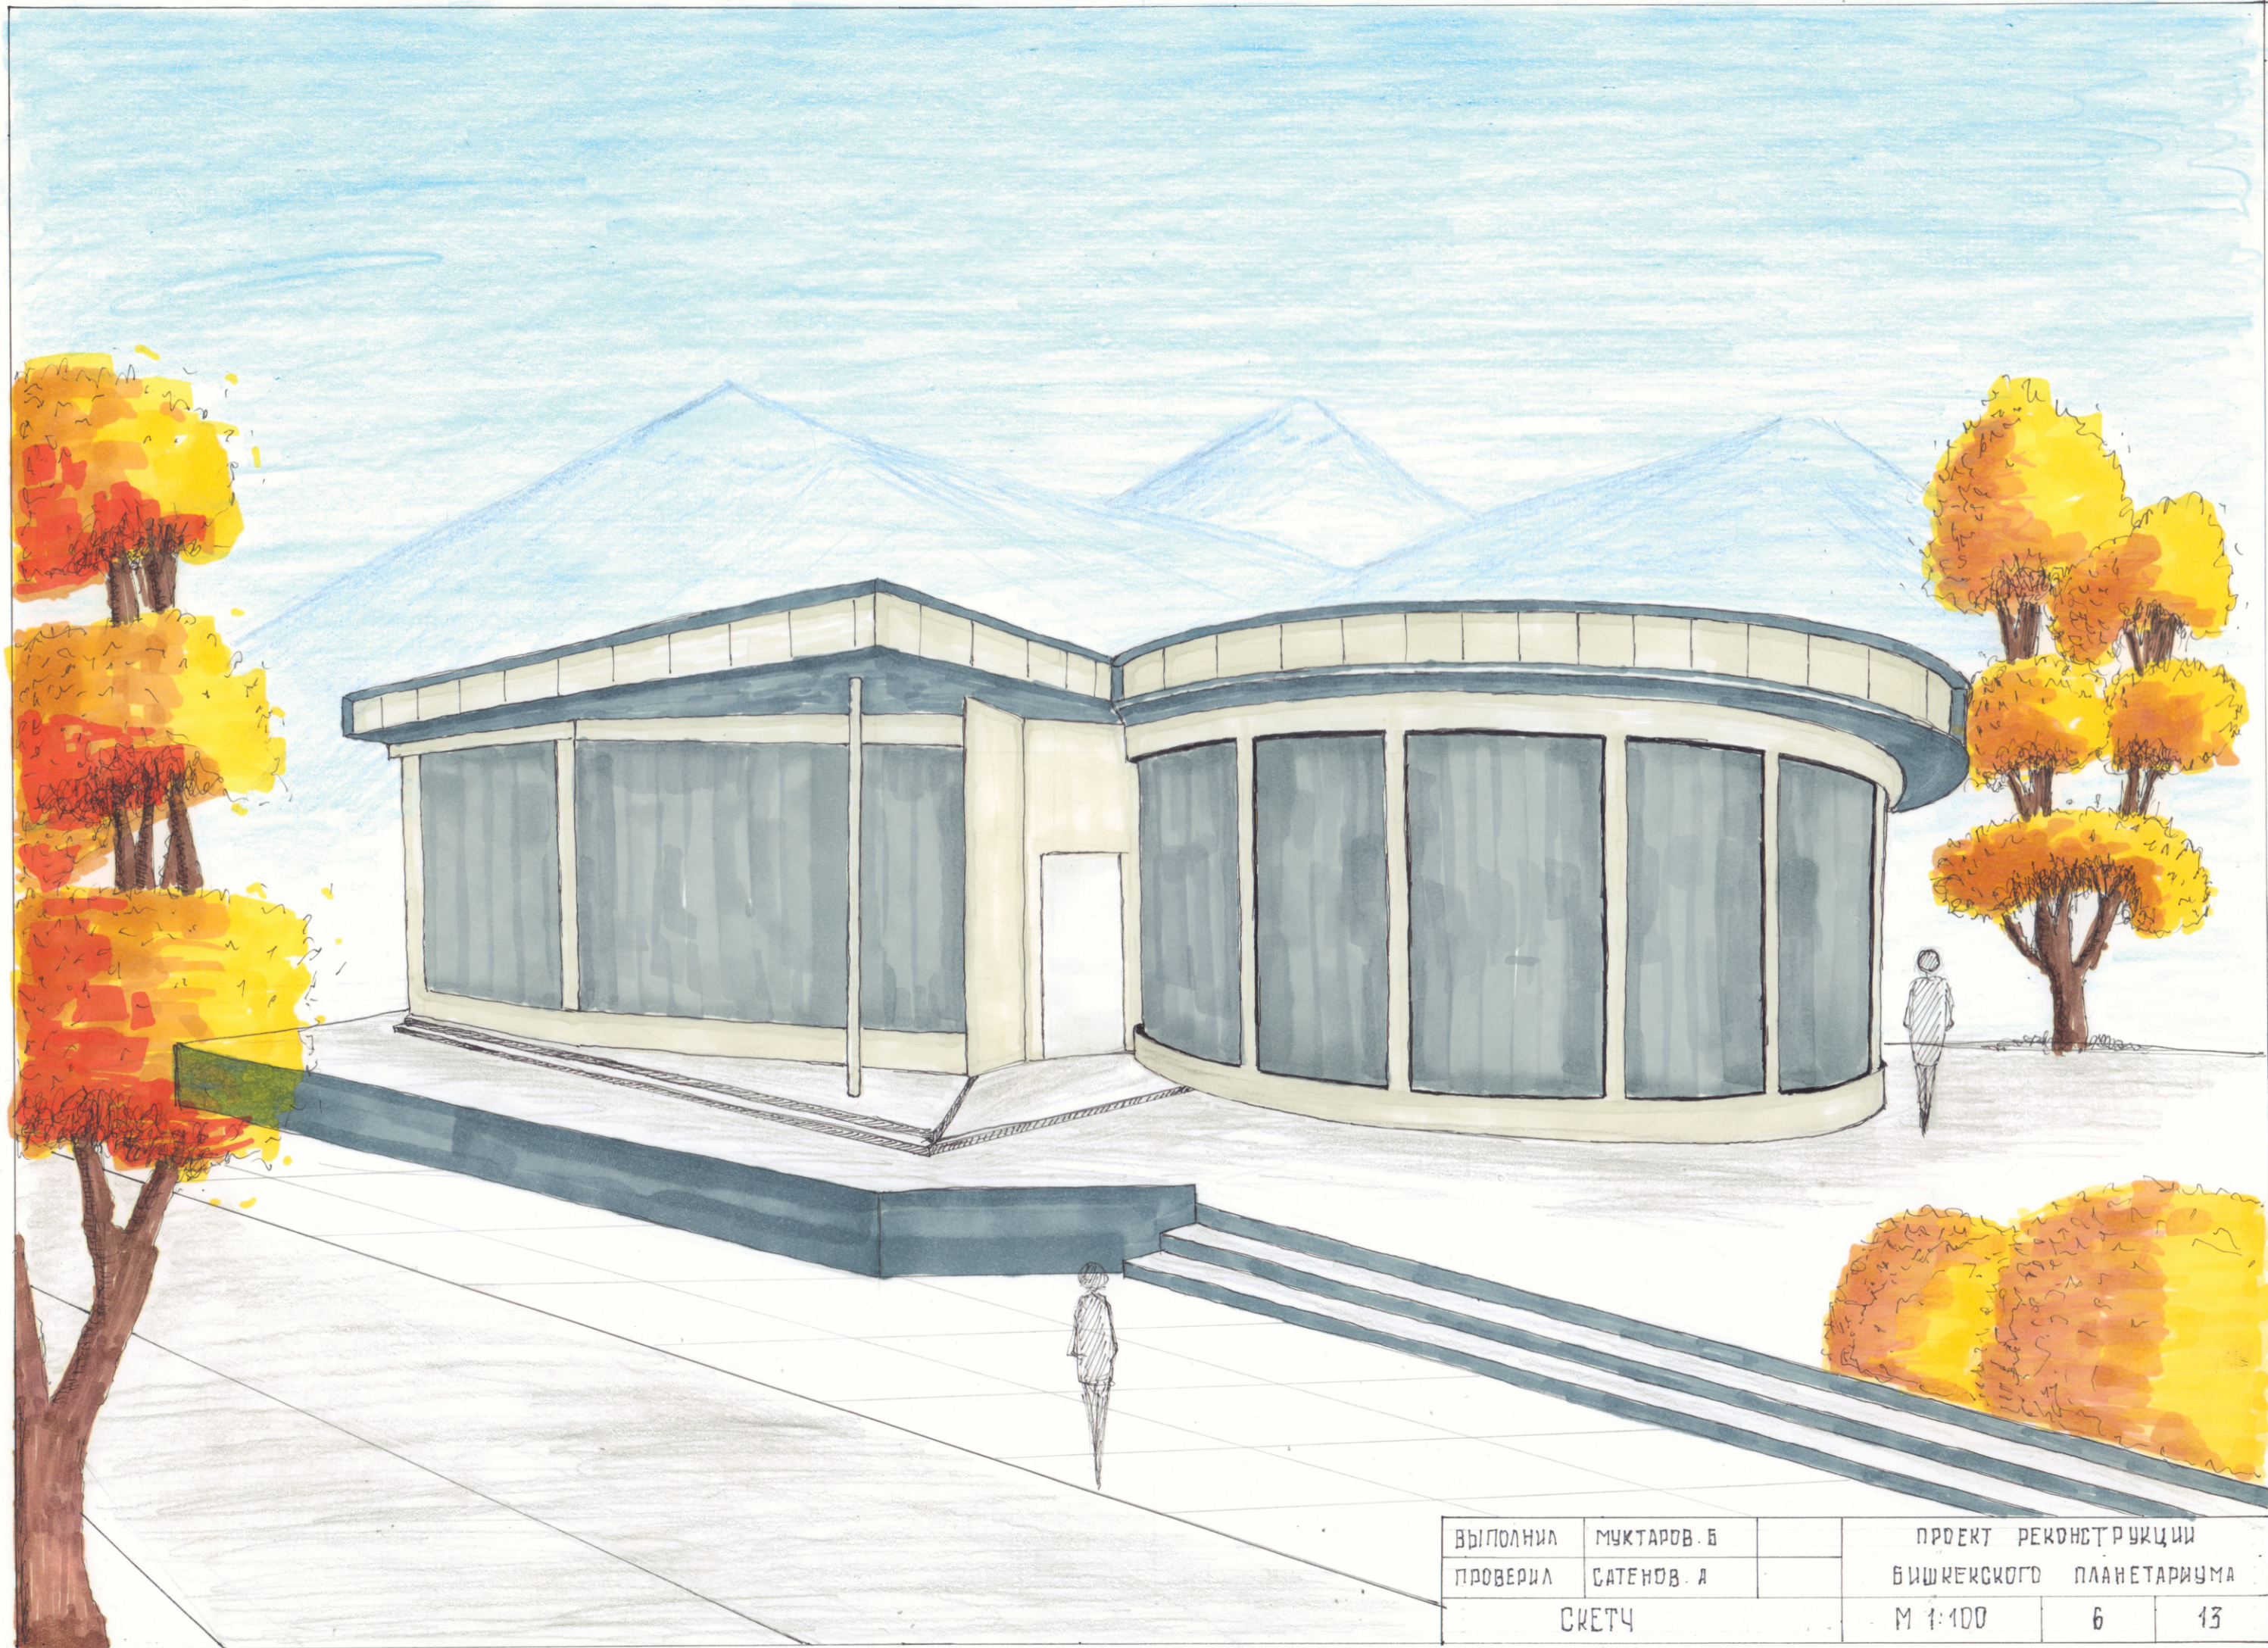


ВЫПОЛНИЛ	МУКТАРОВ. Б	ПРОЕКТ РЕКОНСТРУКЦИИ ВИШКЕРСКОГО ПЛАНЕТАРИУМА		
ПРОВЕРИЛ	САТЕНОВ. А			
СКЕТЧ		М 1:100	6	13

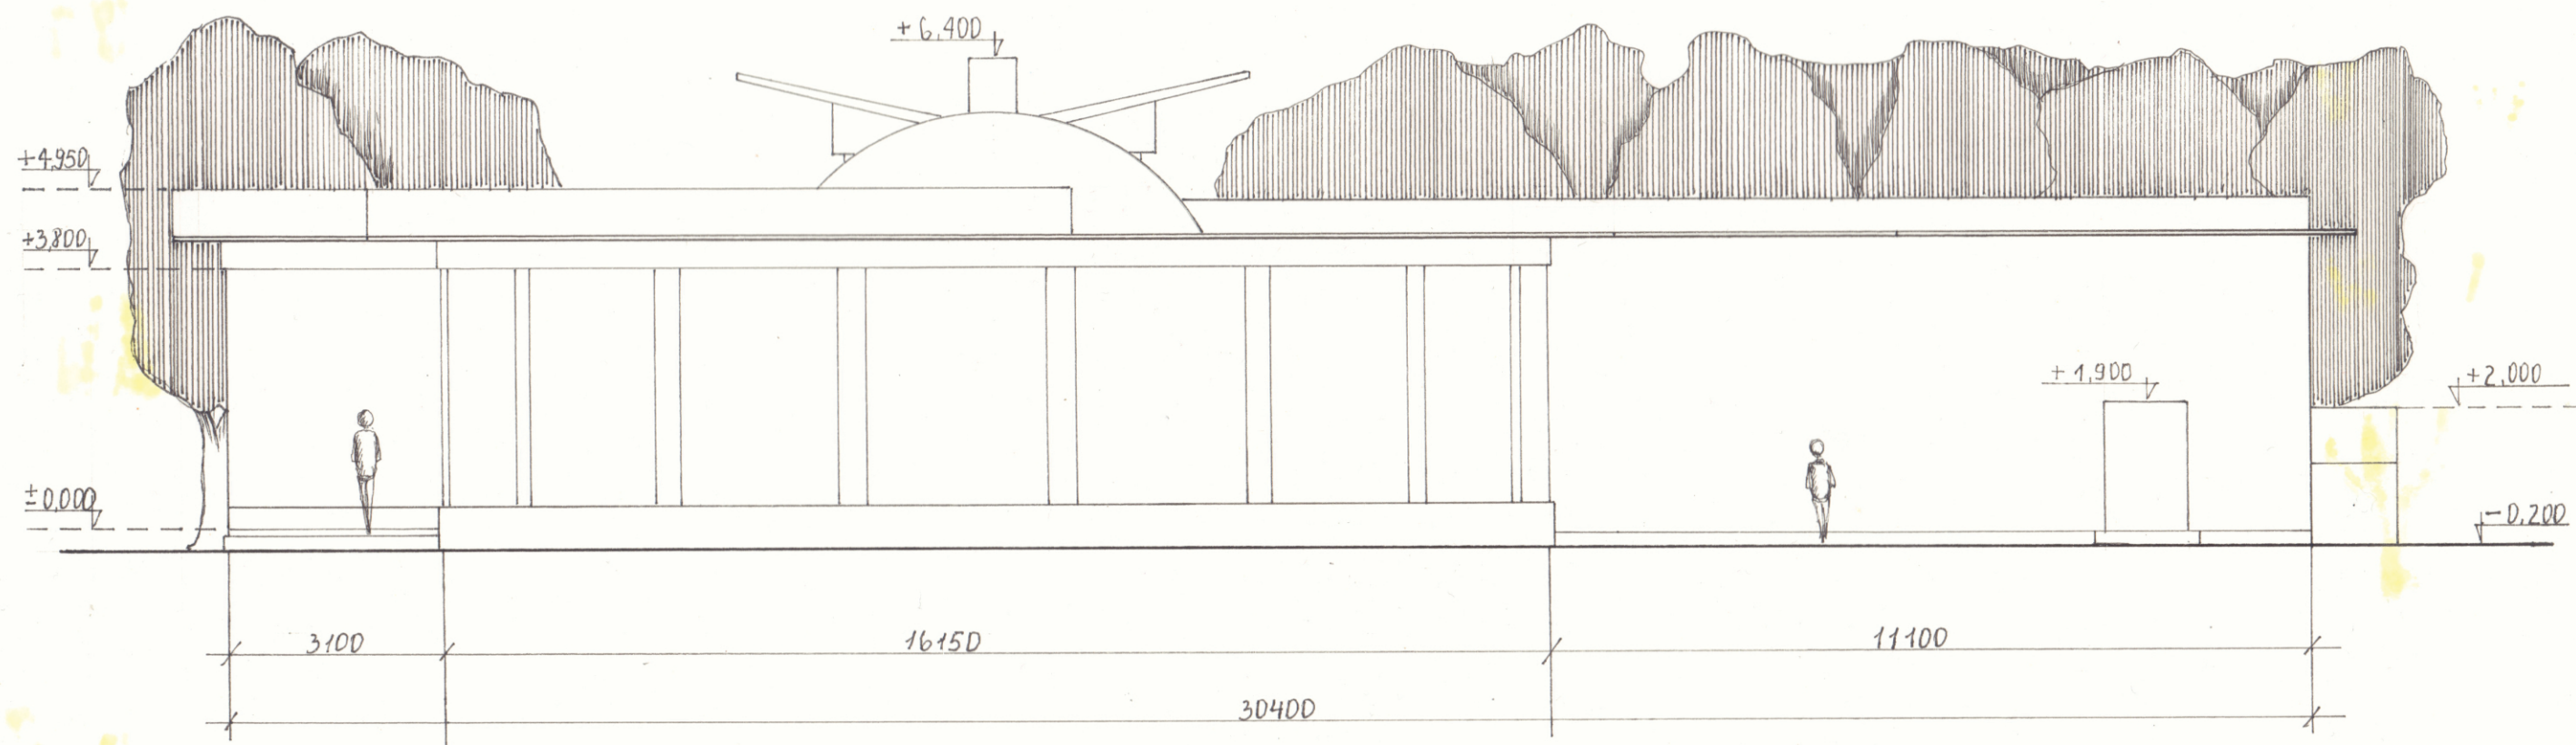


ВЫПОЛНИЛ	МУХТАРОВ Б.	ПРОЕКТ РЕКОНСТРУКЦИИ БИШКЕКСКОГО ПЛАНЕТАРИУМА		
ПРОВЕРИЛ	САТЕНОВ А.			
ФАСАД ЮЖНЫЙ		М 1:100	7	13

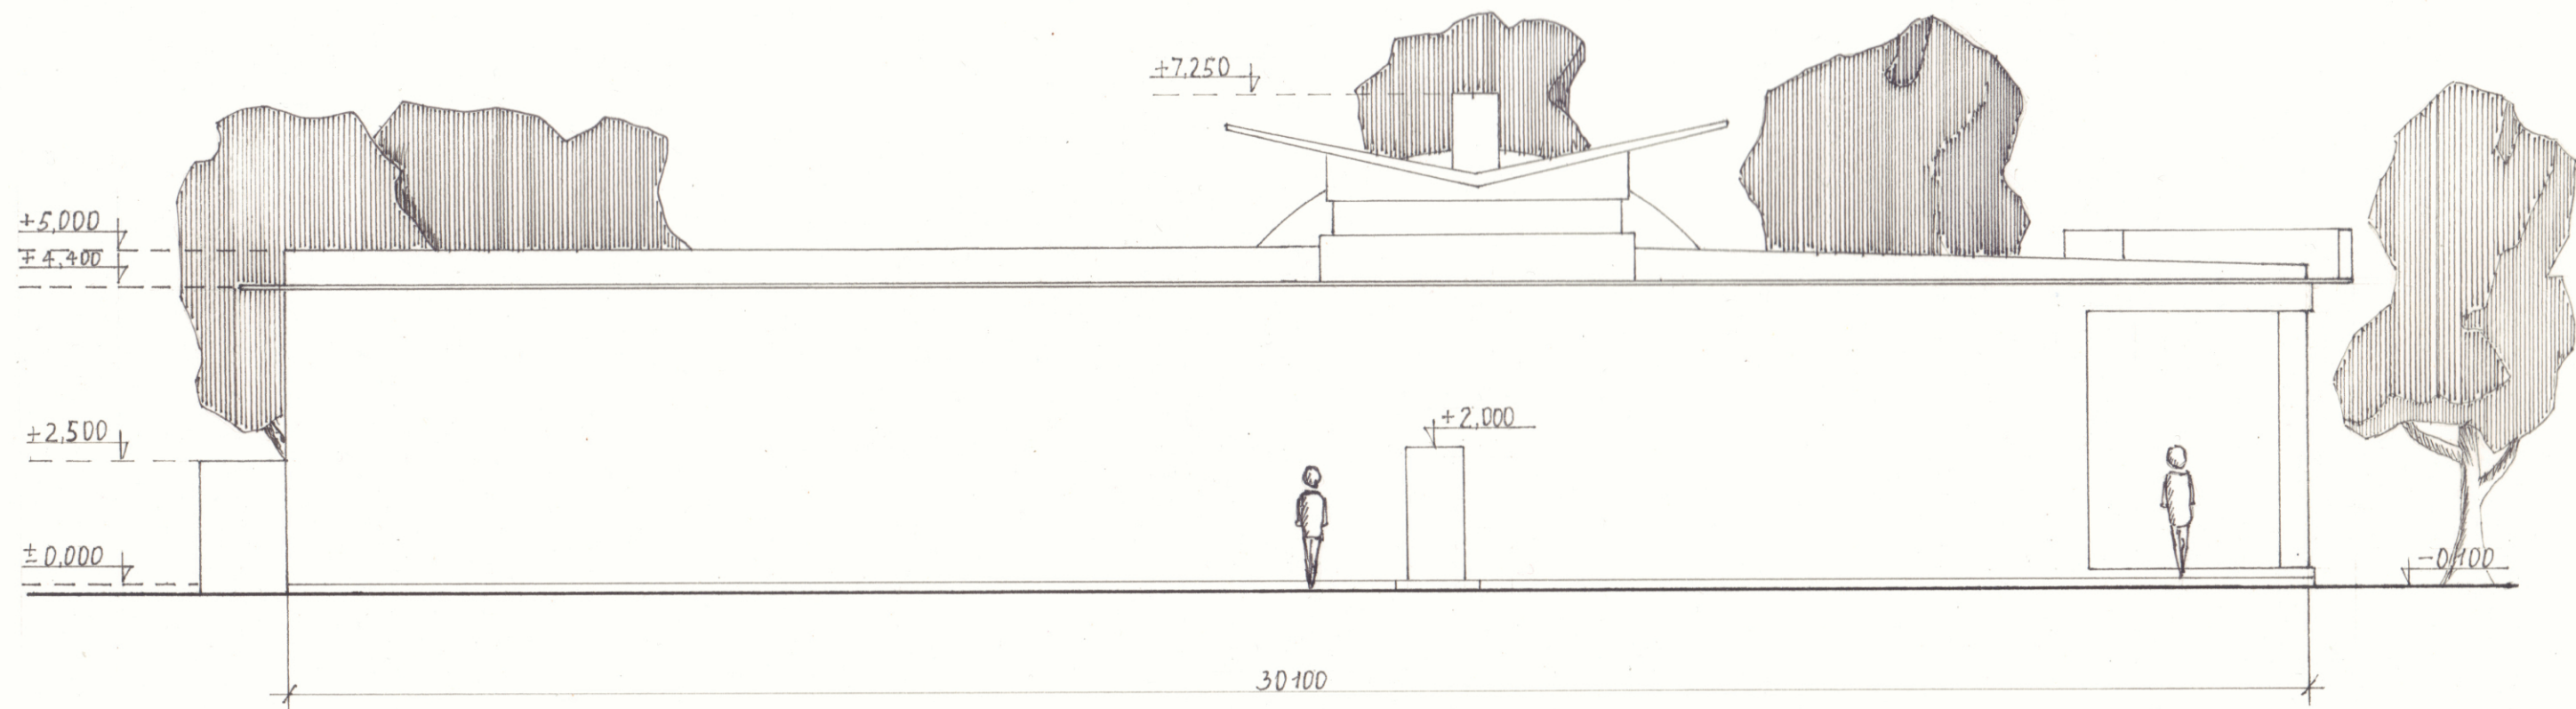


ВЫПОЛНИЛ	МУХТАРОВ Б.	ПРОЕКТ РЕКОНСТРУКЦИИ БИШКЕКСКОГО ПЛАНЕТАРИУМА		
ПРОВЕРИЛ	САТЕНОВ А.			
ФАСАД СЕВЕРНЫЙ		М 1:100	8	13

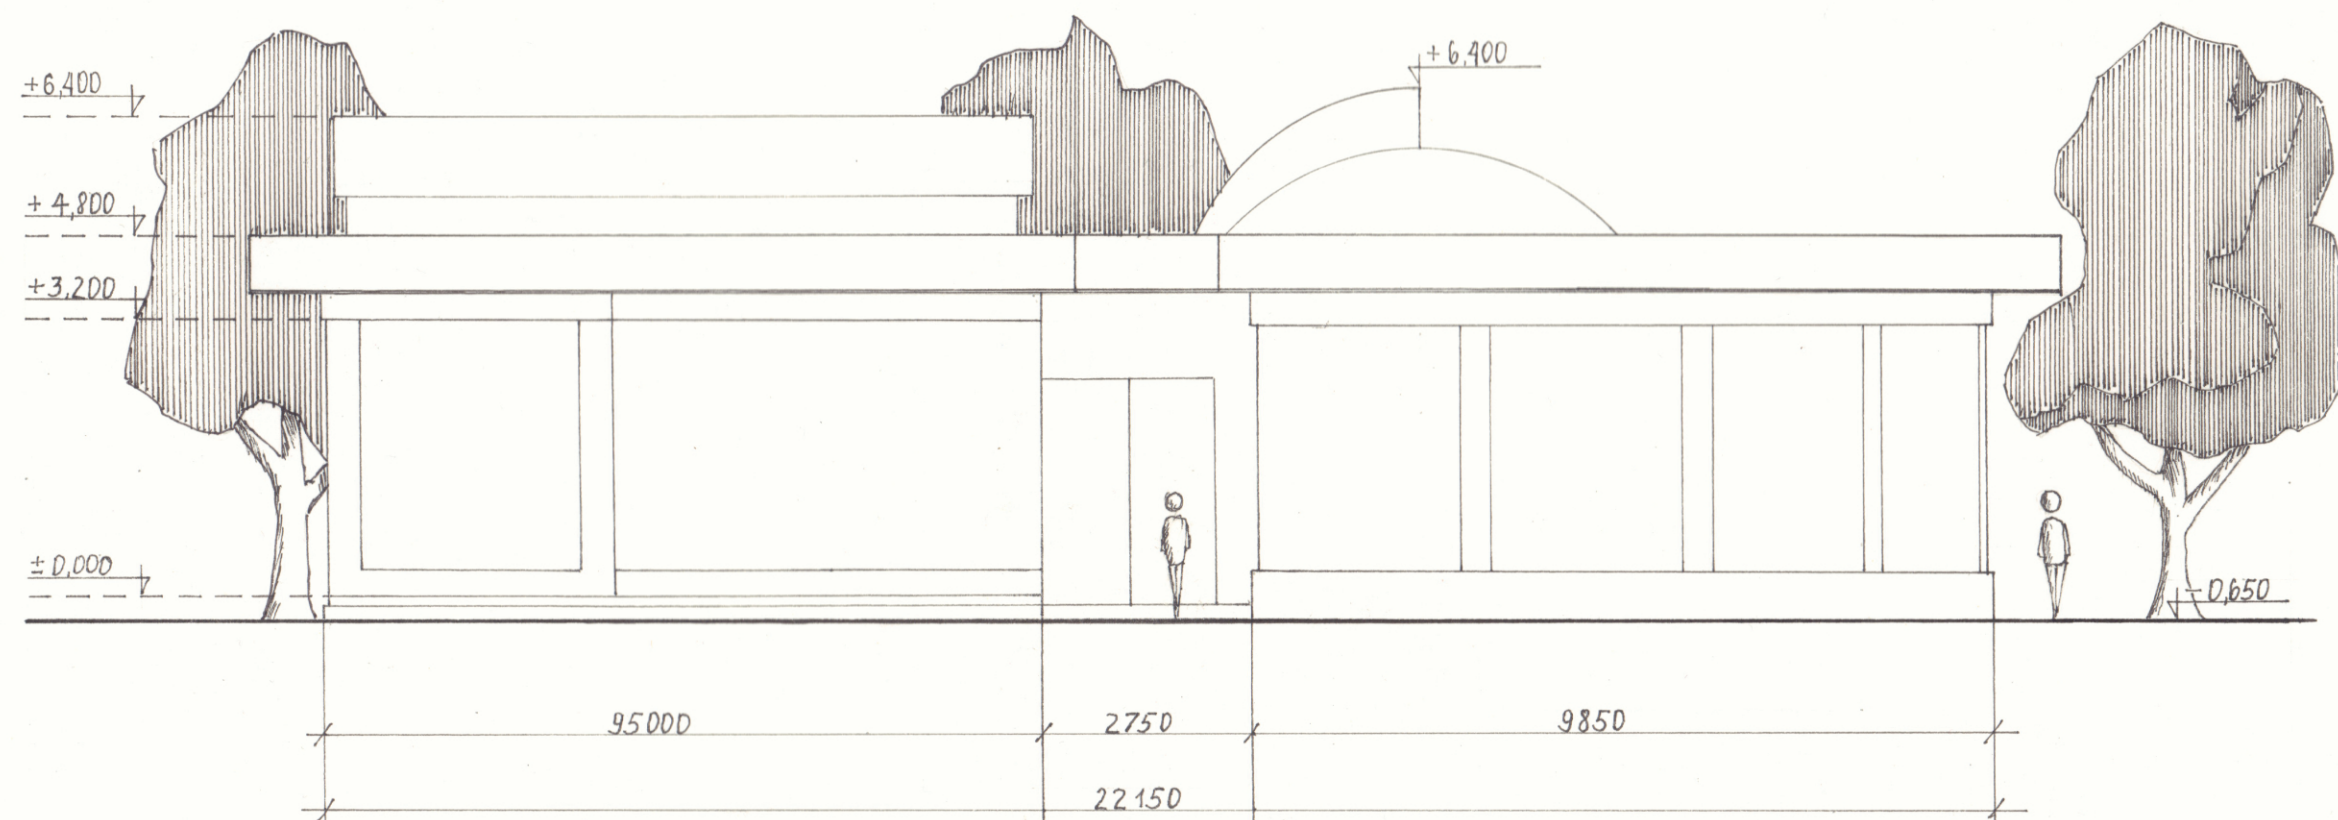


ВЫПОЛНИЛ	МУХТАРОВ Б.	ПРОЕКТ РЕКОНСТРУКЦИИ БИШКЕКСКОГО ПЛАНЕТАРИУМА		
ПРОВЕРИЛ	САТЕНОВ А.			
ФАСАД ЗАПАДНЫЙ		М 1:100	9	13

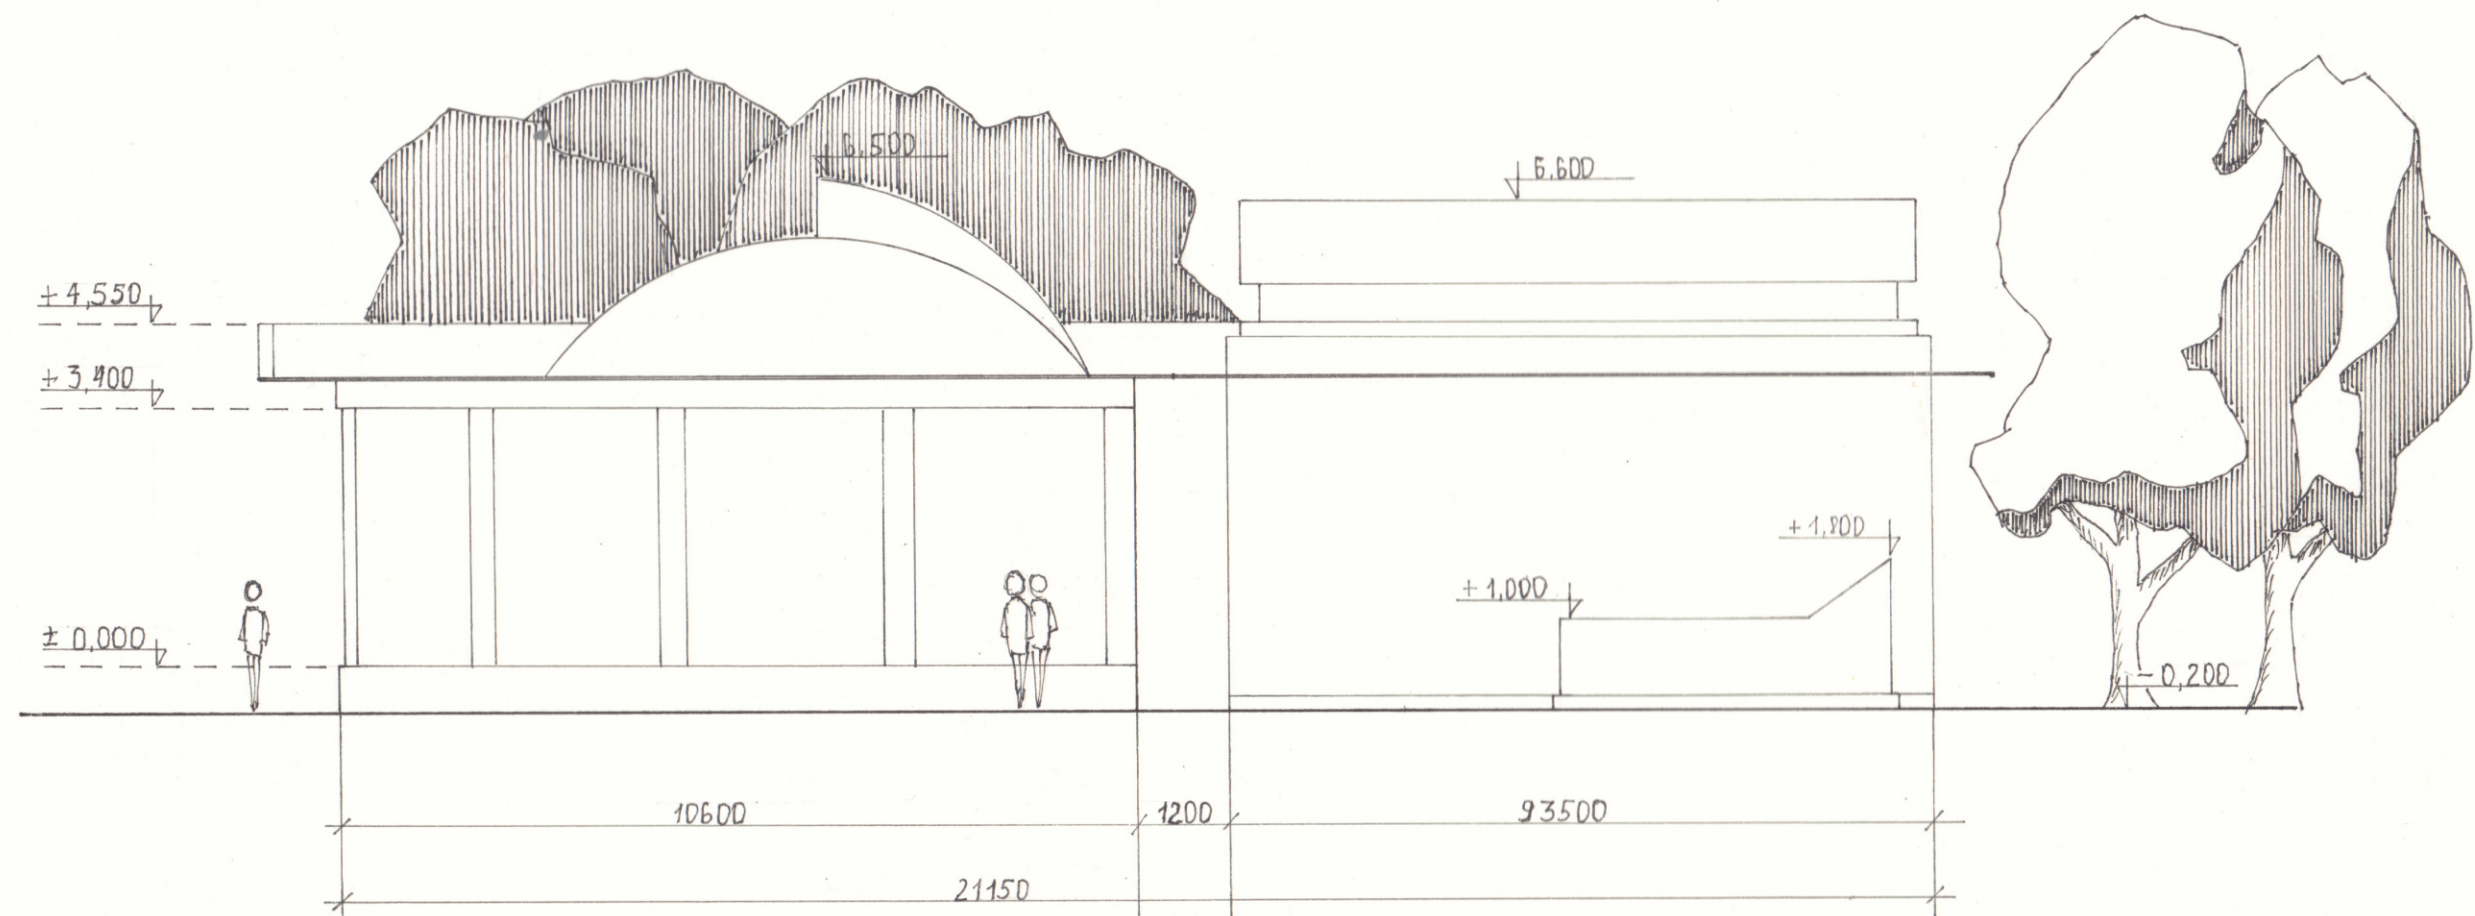


ВЫПОЛНИЛ	МУХТАРОВ Б.	ПРОЕКТ РЕКОНСТРУКЦИИ		
ПРОВЕРИЛ	САТЕНОВ А.	БИШКЕКСКОГО ПЛАНЕТАРИУМА		
ФАСАД ВОСТОЧНЫЙ		М 1:100	10	13

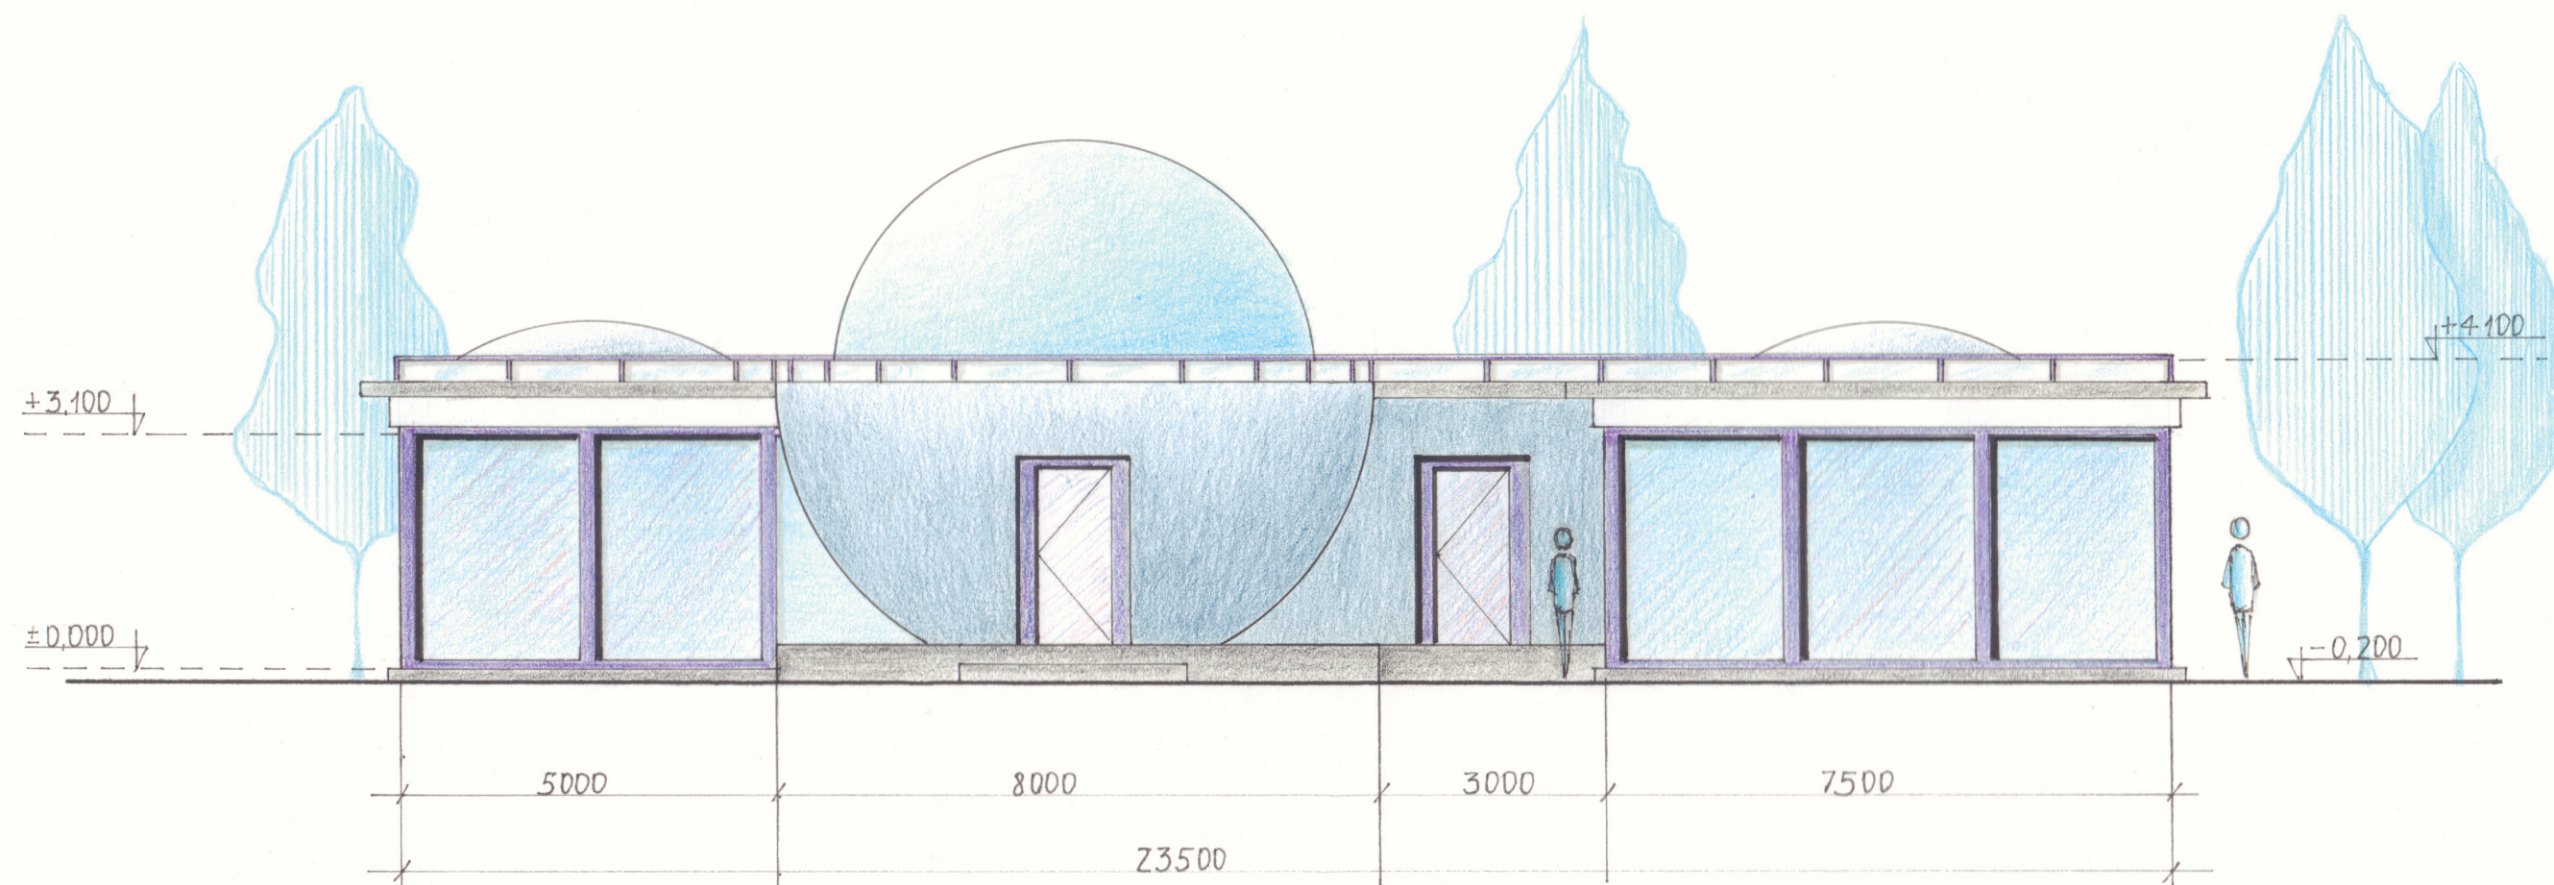

ВЫПОЛНИЛ	МУХТАРОВ. Б.	ПРОЕКТ РЕКОНСТРУКЦИИ БИШКЕКСКОГО ПЛАНЕТАРИУМА		
ПРОВЕРИЛ	САТЕНОВ. А.			
РЕКОНСТРУКЦИЯ ЮЖНОГО ФАСАДА		М 1:100	11	13

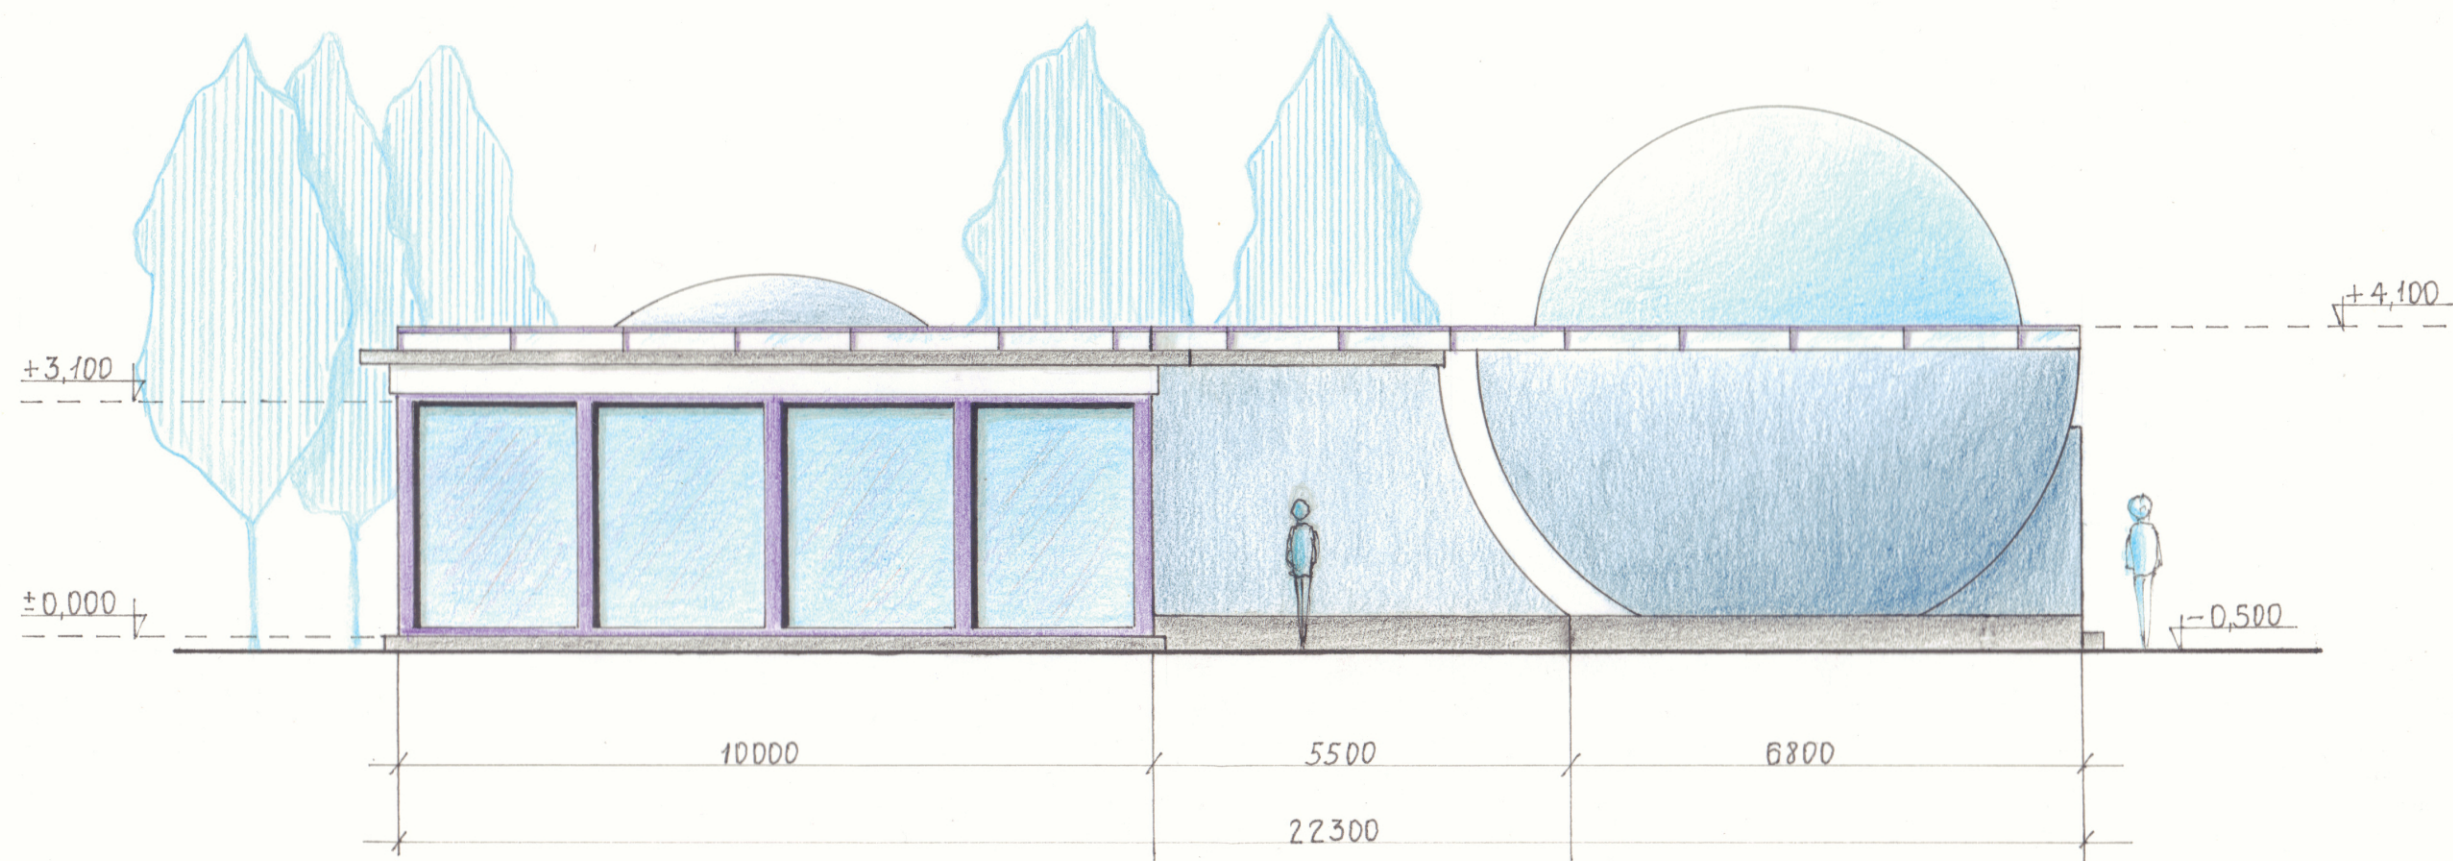

ВЫПОЛНИЛ	МУХТАРОВ Б.		ПРОЕКТ РЕКОНСТРУКЦИИ		
ПРОВЕРИЛ	САТЕНОВ А.		БИШКЕКСКОГО ПЛАНЕТАРИУМА		
РЕКОНСТРУКЦИЯ ЗАПАДНОГО ФАСАДА			М 1:100	12	13

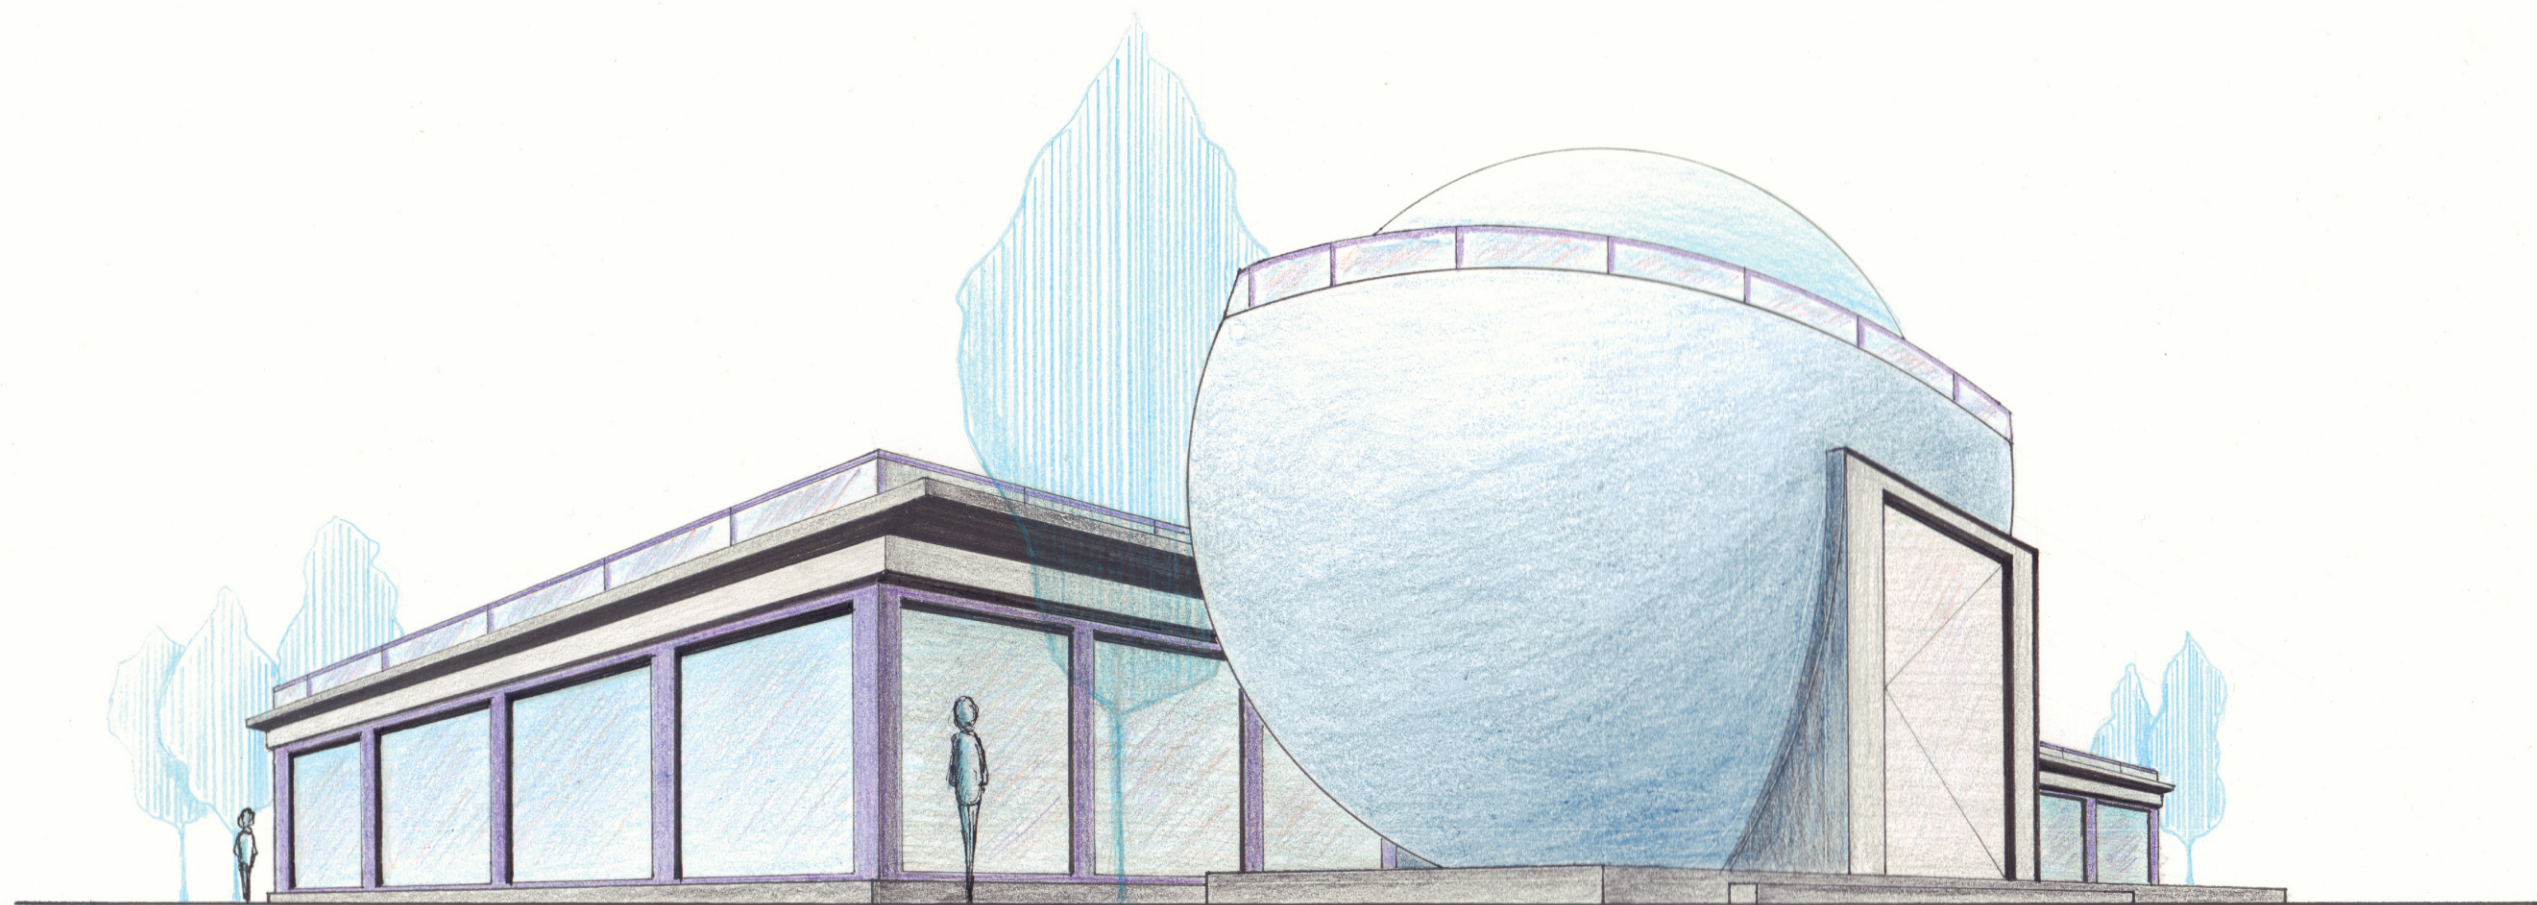

ВЫПОЛНИЛ	МУКТАРОВ Б.		ПРОЕКТ РЕКОНСТРУКЦИИ		
ПРОВЕРИЛ	САТЕНОВ А.		БИШКЕКСКОГО ПЛАНЕТАРИУМА		
ПЕРСПЕКТИВА			М 1:100	13	13