

ARCH DESIGN



КА

КАФЕДРА ГРАДОСТРОИТЕЛЬСТВА

ПРОЕКТ ПО ТЕХНИЧЕСКОЙ ПРАКТИКЕ

ПРОЕКТ БЛАГОУСТРОЙСТВА ЖИЛОГО
ДВОРА И ОБЩЕСТВЕННОЙ ТЕРРИТОРИИ

ПО АДРЕСУ:


УЛ. КИЕВСКАЯ /

УЛ. Б.БЕЙШЕНАЛИЕВА /


УЛ. ТОКТОГУЛА /

УЛ. МОЛОДАЯ ГВАРДИЯ


ВЫПОЛНИЛА СТ.ГР. ГС-2-20 ДУЙШОБАЕВА Э.

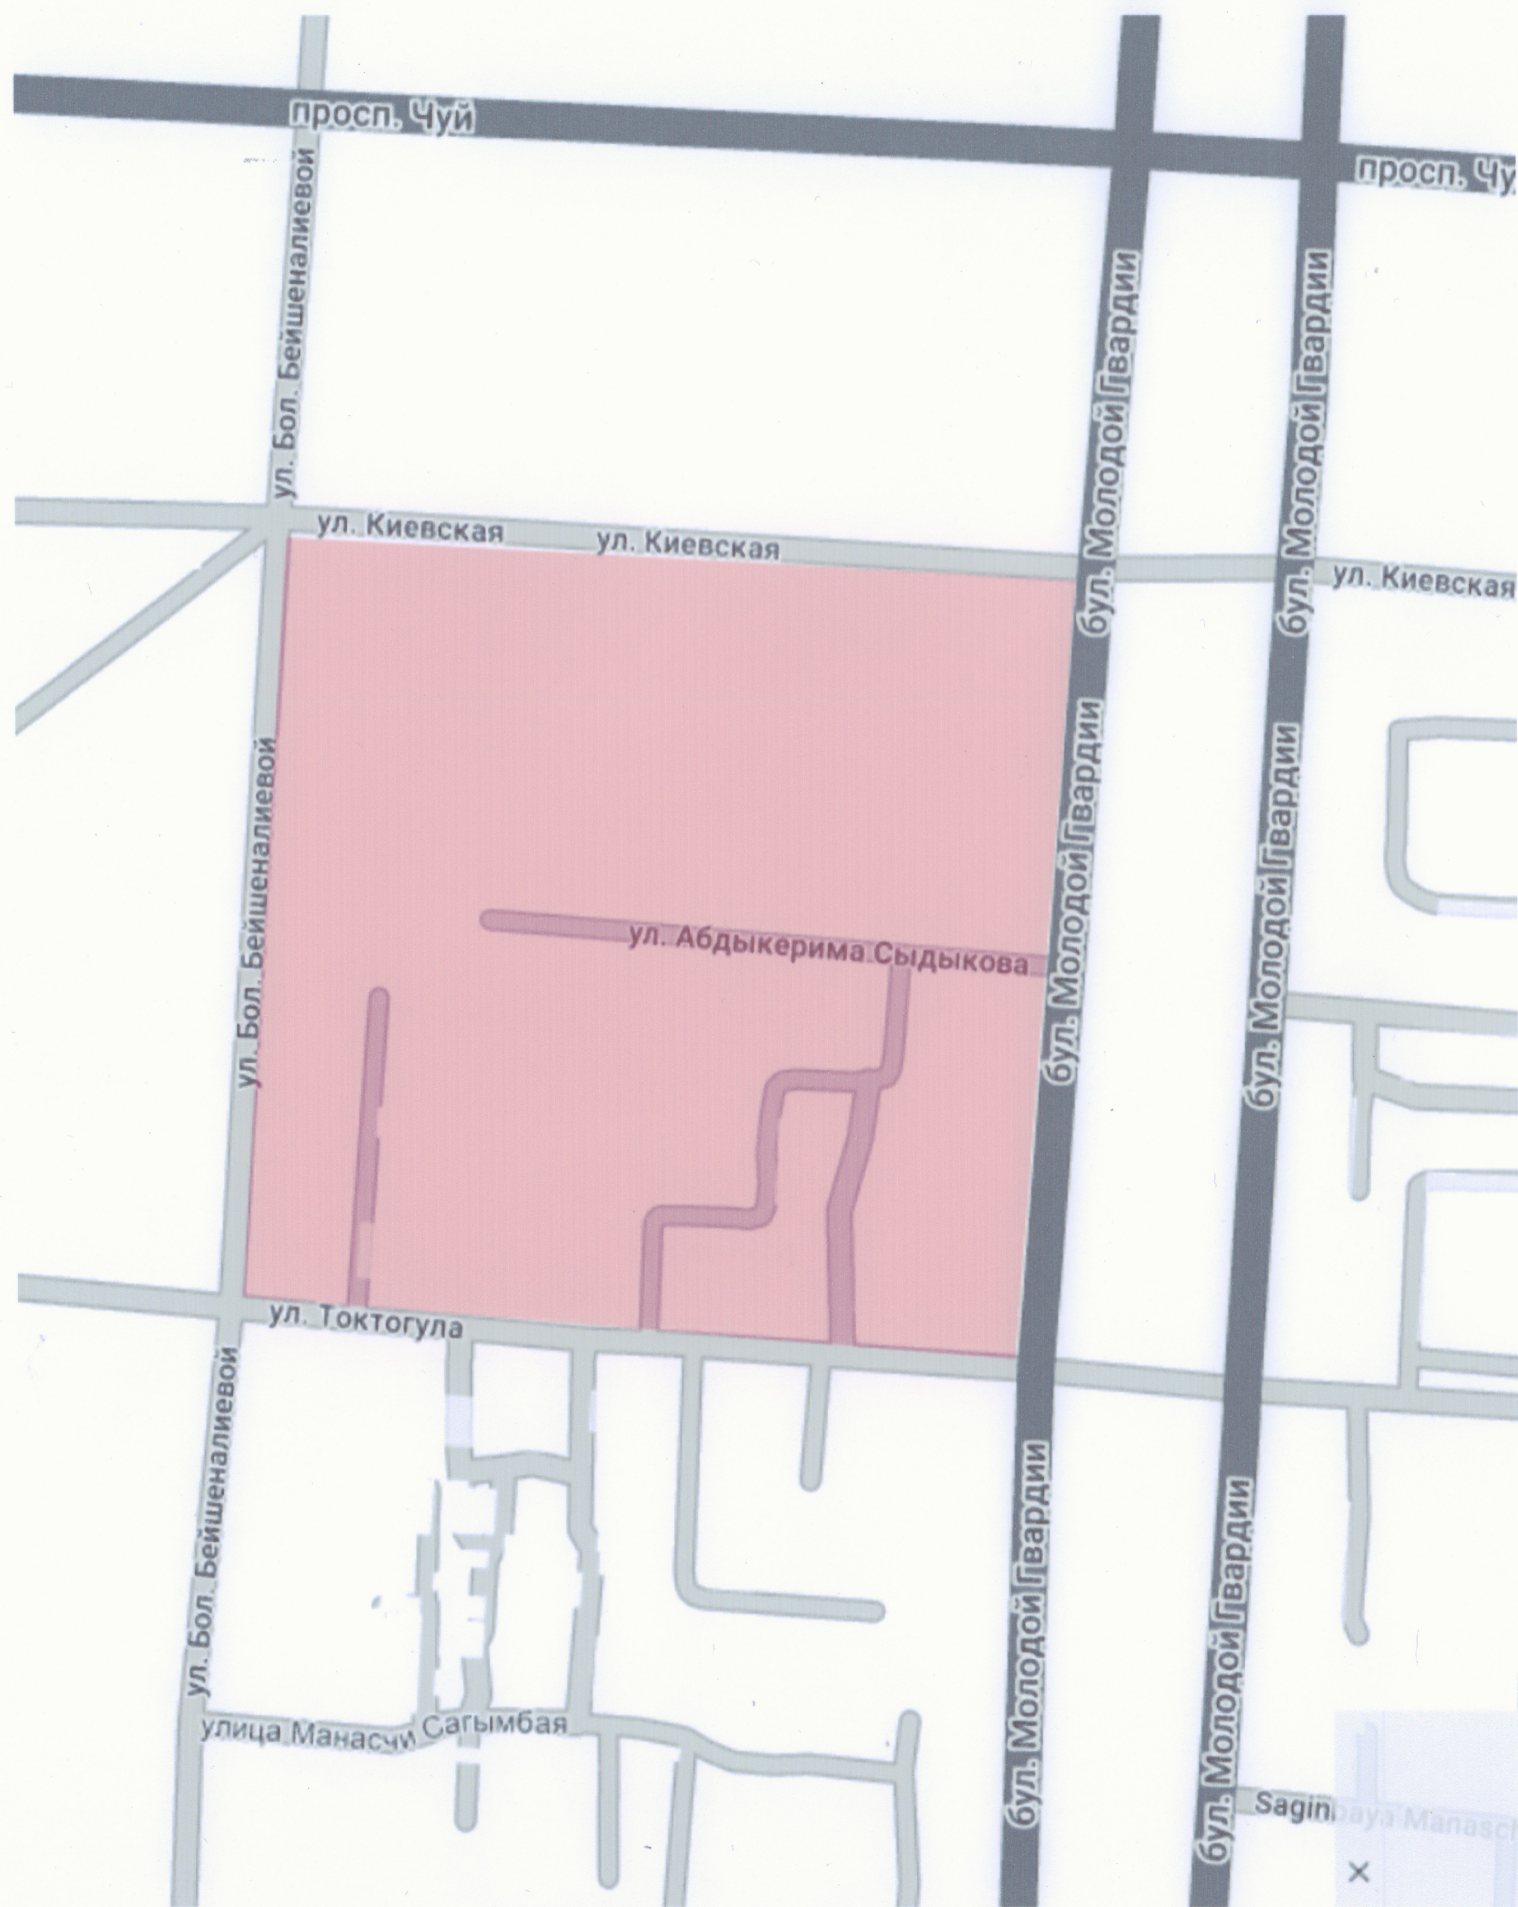

ПРОЕКТИРУЕМАЯ ТЕРРИТОРИЯ

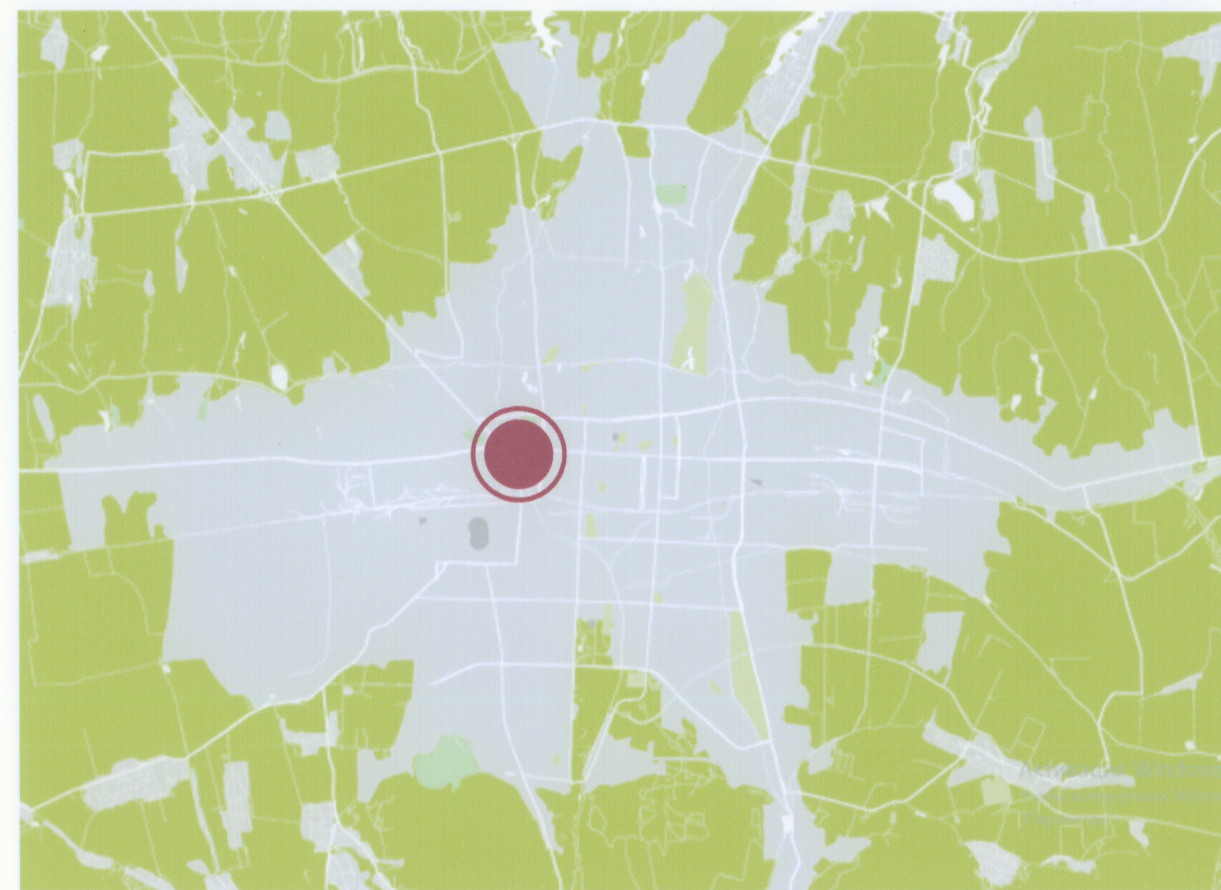


НА УРОВНЕ ГОРОДА БИШКЕК

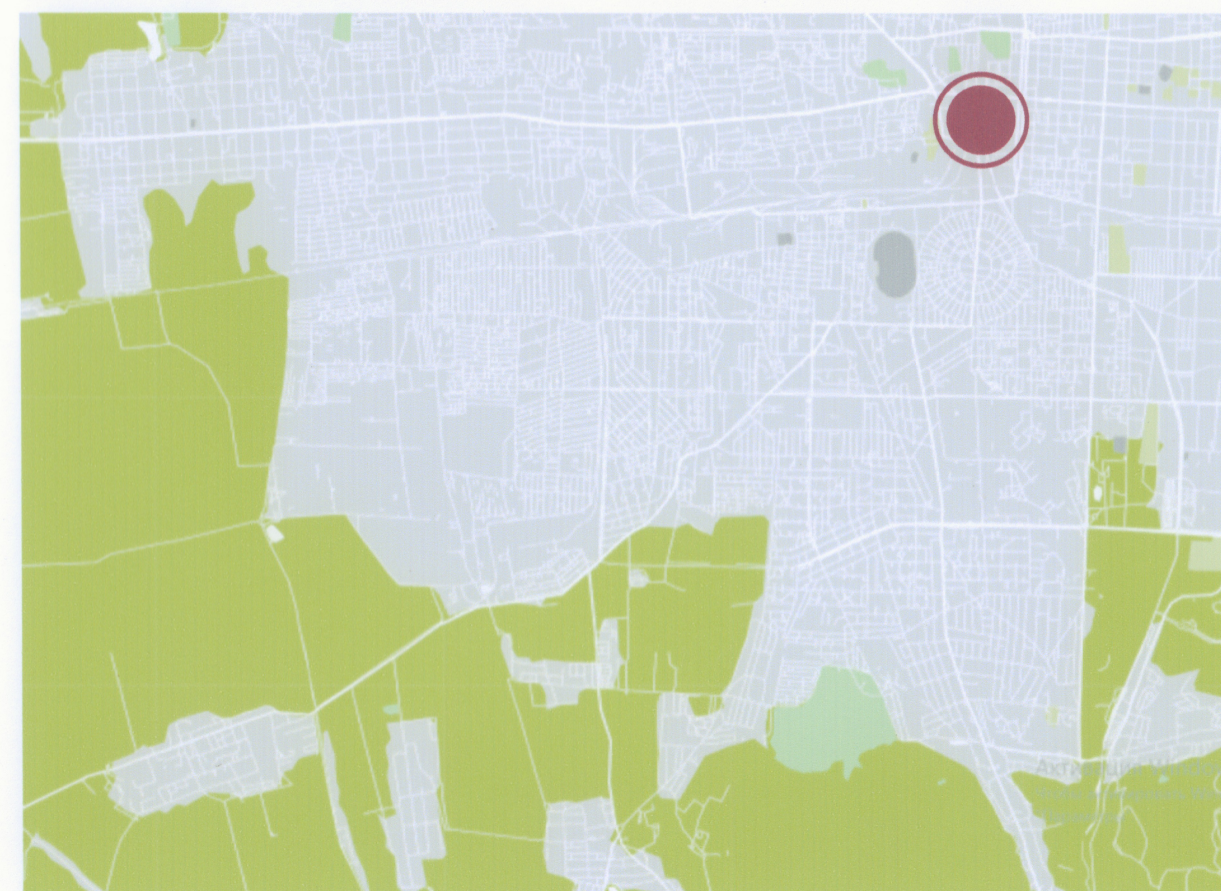

НА УРОВНЕ ЛЕНИНСКОГО РАЙОНА

ОПОРНЫЙ ПЛАН ПРОЕКТИРУЕМОЙ ТЕРРИТОРИИ

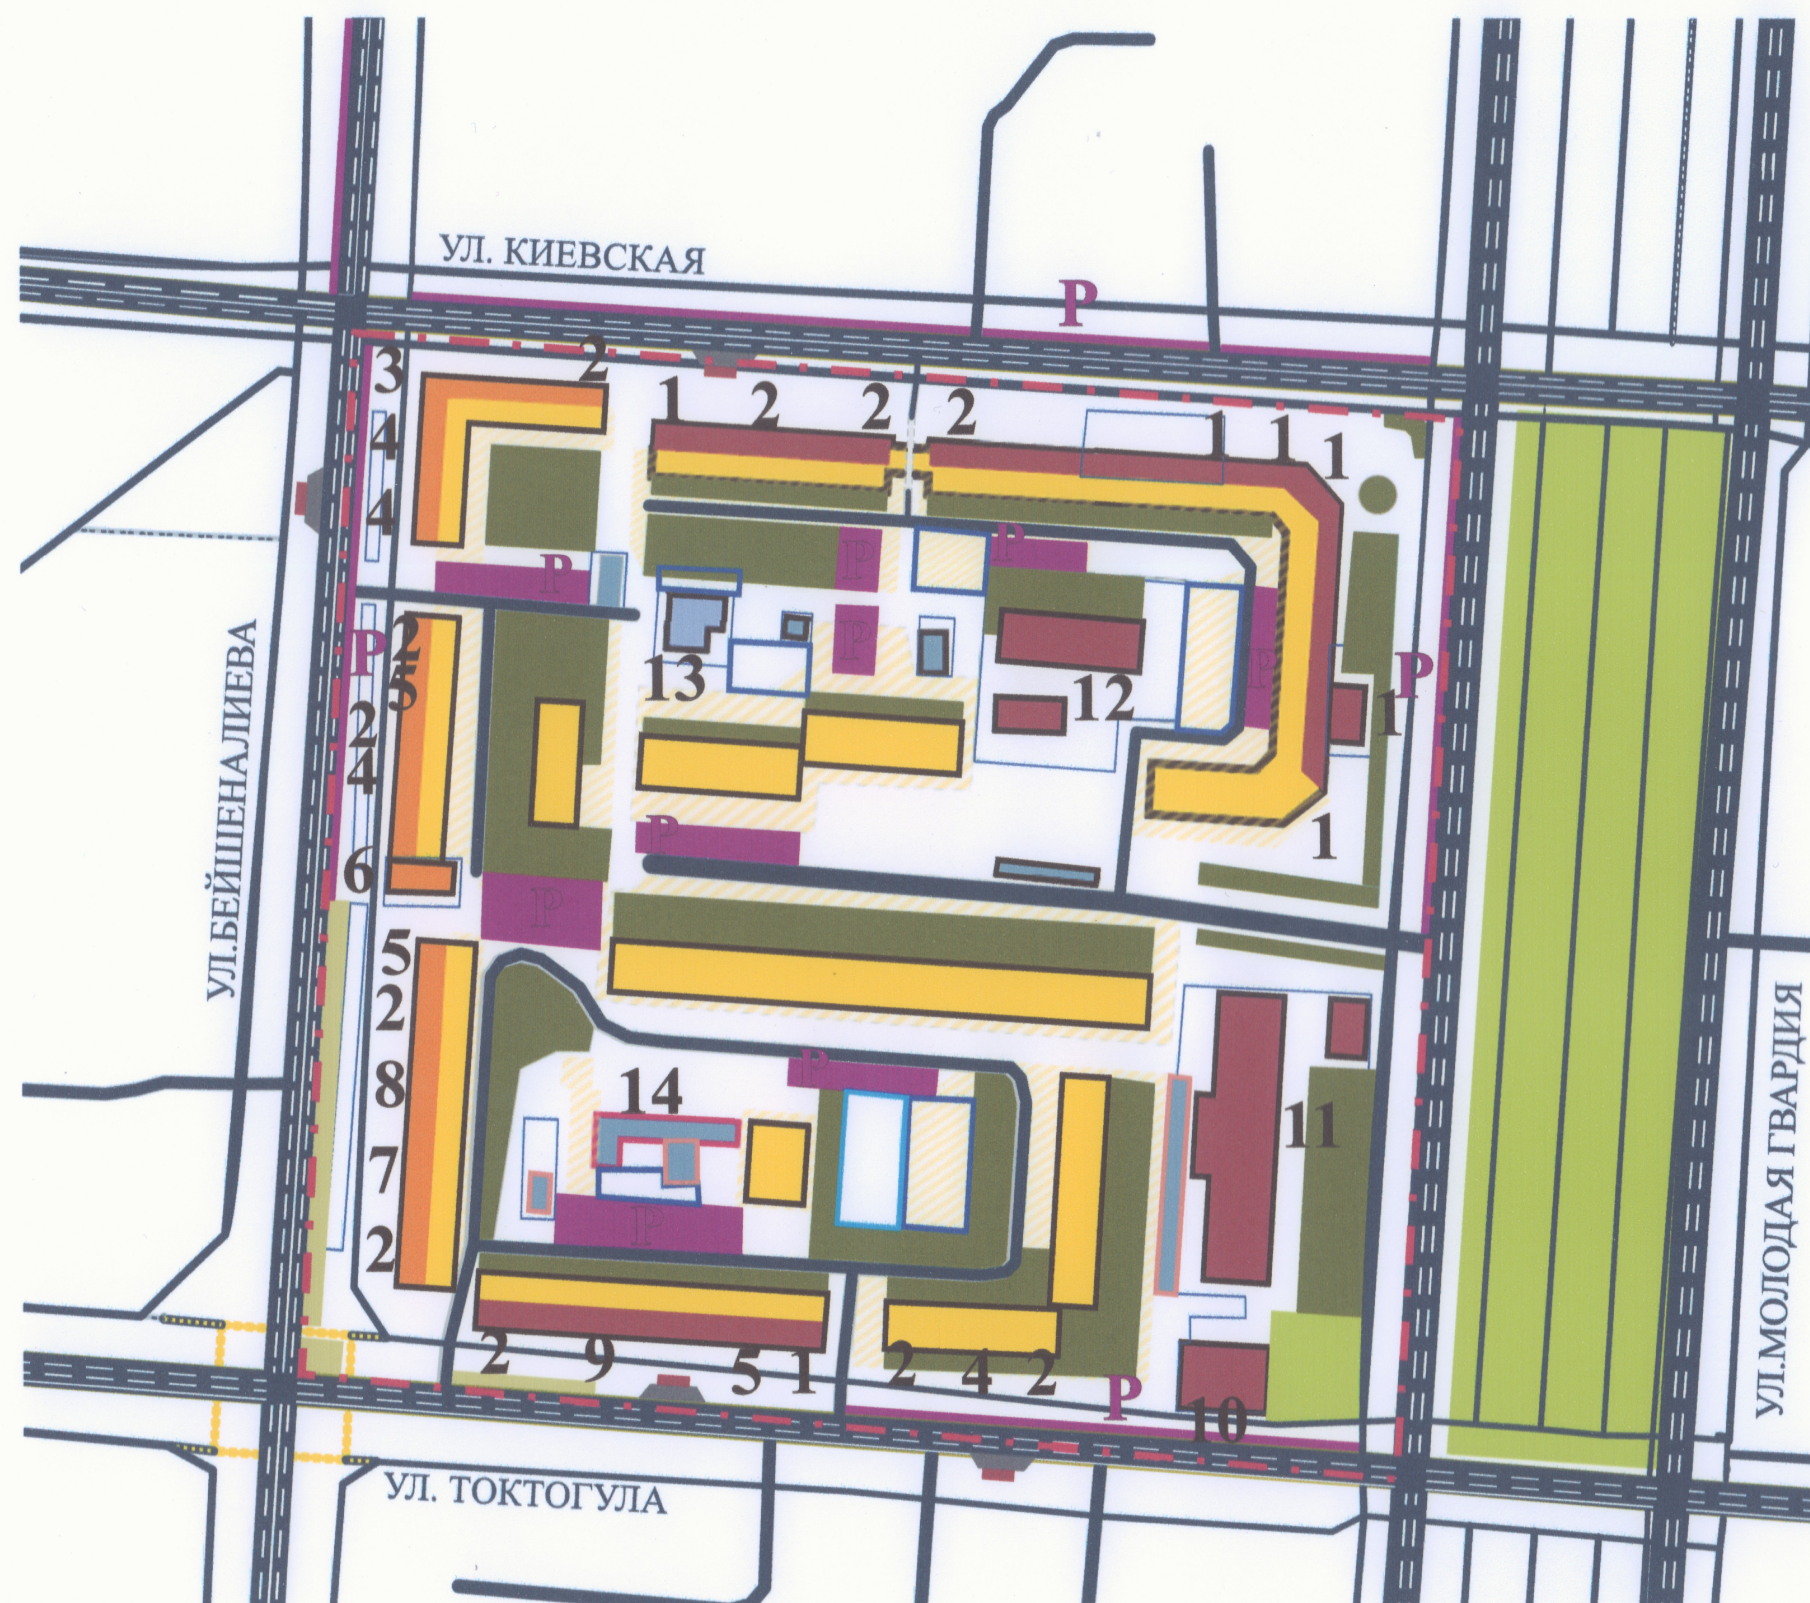

УСЛОВНЫЕ ОБОЗНАЧЕНИЯ:


- ЖИЛЫЕ ТЕРРИТОРИИ
- НЕЖИЛАЯ ТЕРРИТОРИЯ
- АДМИНИСТРАТИВНЫЕ ЗДАНИИ
- ЖИЛЫЕ ДОМА
- 1-ЭТАЖ: КОМЕРЧЕСКИЕ ПОМЕЩЕНИЯ
- 2-ЭТАЖ: ЖИЛЫЕ ДОМА
- ПРОИЗВОДСТВЕННОЕ СООРУЖЕНИЕ
- КОММУНАЛЬНО-СКЛАДСКИЕ СООРУЖЕНИЯ
- ОЗЕЛЕНЕНИЯ ОБЩЕГО ПОЛЬЗОВАНИЯ
- ОЗЕЛЕНЕНИЯ ОГРАНИЧЕННОГО ПОЛЬЗОВАНИЯ
- ОЗЕЛЕНЕНИЯ СПЕЦИАЛЬНОГО НАЗНАЧЕНИЯ
- ОСТАНОВОЧНЫЕ ПУНКТЫ
- ПАРКОВКА
- ПОДЗЕМНЫЙ ПЕРЕХОД
- ДЕТСКАЯ ПЛОЩАДКА
- ФУТБОЛЬНОЕ ПОЛЕ
- ГАРАЖ
- СКЛАД

- 1. БАНК
- 2. ТОРГОВО-СЕРВИСНЫЙ ОБЪЕКТ
- 3. БИБЛИОТЕКА
- 4. АПТЕКА
- 5. ПАРИКМАХЕРСКАЯ
- 6. ОБЩЕПИТ

- 6. ОБЩЕПИТ
- 7. ФОТОСАЛОН
- 8. ПРОДУКТОВЫЙ МАГАЗИН
- 9. ПОЧТА
- 10. БИШКЕКСКОЕ ГОРОДСКОЕ УПРАВЛЕНИЕ ПО СОДЕЙСТВИЮ ЗАНЯТОСТИ

- 11. МИНИСТЕРСТВО ЮСТИЦИИ
- 12. ПРОФЕССИОНАЛЬНЫЙ ЛИЦЕЙ
- 13. ШВЕЙНЫЙ ЦЕХ
- 14. ГАРАЖ

СХЕМА ФУНКЦИОНАЛЬНОГО ЗОНИРОВАНИЯ

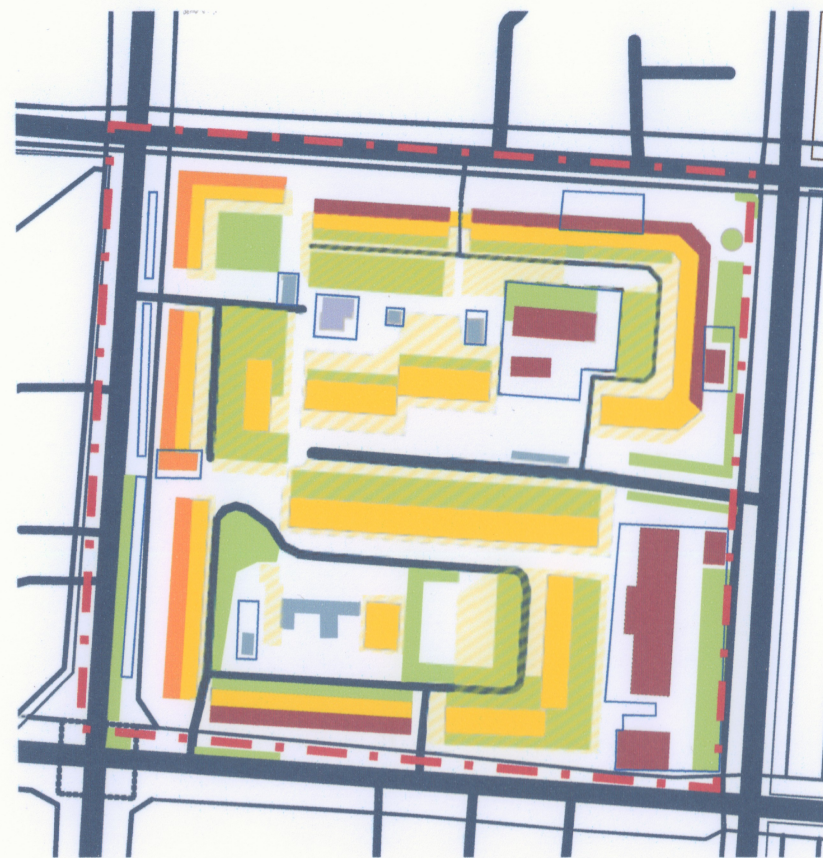

УСЛОВНЫЕ
ОБОЗНАЧЕНИЯ:

- ЖИЛЫЕ ТЕРРИТОРИИ
- НЕЖИЛАЯ ТЕРРИТОРИЯ
- АДМИНИСТРАТИВНЫЕ ЗДАНИИ
- ЖИЛЫЕ ДОМА
- 1-ЭТАЖ: КОМЕРЧЕСКИЕ ПОМЕЩЕНИЯ
- 2-ЭТАЖ: ЖИЛЫЕ ПОМЕЩЕНИЯ
- ОЗЕЛЕНЕНИЕ
- ПРОИЗВОДСТВЕННОЕ СООРУЖЕНИЕ
- КОММУНАЛЬНО-СКЛАДСКИЕ СООРУЖЕНИЯ

СХЕМА ЭКОЛОГИЧЕСКОЙ ИНФРАСТРУКТУРЫ



УСЛОВНЫЕ
ОБОЗНАЧЕНИЯ:

- ОЗЕЛЕНЕНИЕ ОБЩЕГО ПОЛЬЗОВАНИЯ
- ОЗЕЛЕНЕНИЕ ОГРАНИЧЕННОГО ПОЛЬЗОВАНИЯ
- ОЗЕЛЕНЕНИЕ СПЕЦИАЛЬНОГО НАЗНАЧЕНИЯ


СХЕМА ТРАНСПОРТНОЙ ОБСЛУЖЕННОСТИ



УСЛОВНЫЕ
ОБОЗНАЧЕНИЯ:

- НАПРАВЛЕНИЯ ДВИЖЕНИЯ ТРАНСПОРТА
- ОСТАНОВОЧНЫЕ ПУНКТЫ
- ПАРКОВКА
- ПОДЗЕМНЫЙ ПЕРЕХОД

СХЕМА ПЕШЕХОДНОЙ ДОСТУПНОСТИ

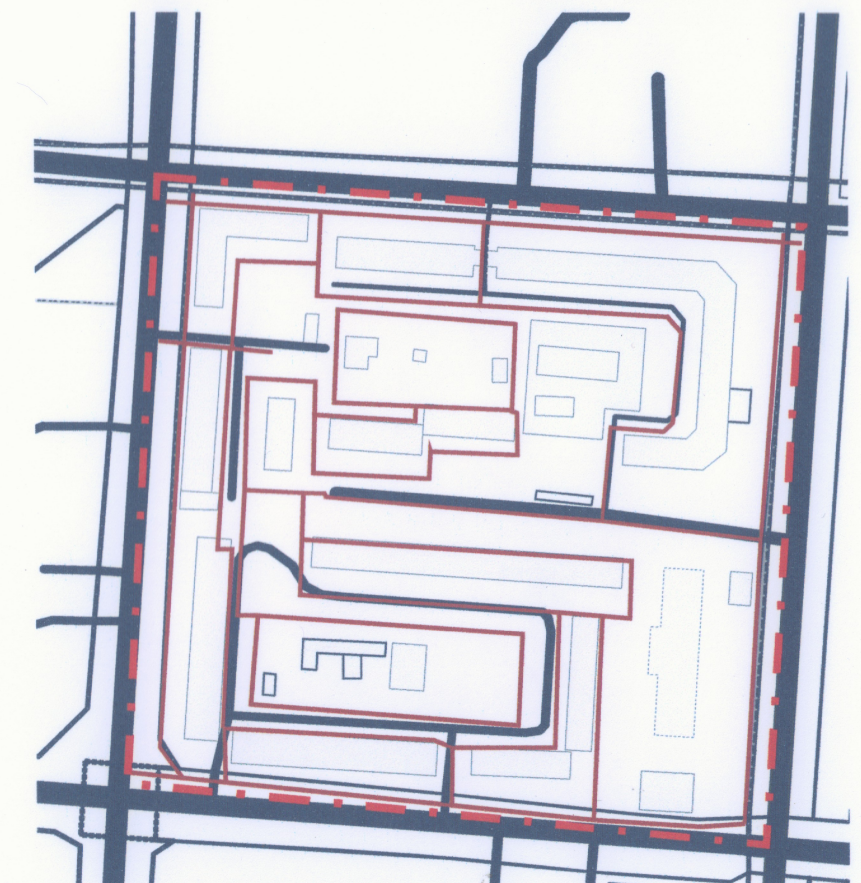


УСЛОВНЫЕ
ОБОЗНАЧЕНИЯ:





- ПЕШЕХОД




ЭКСПЛИКАЦИЯ:

- 1.ПРОДУКТОВЫЙ МАГАЗИН
- 2.ТИХАЯ ЗОНА
- 3.ЗОНА ДЛЯ БАРБЕКЮ
- 4.ТЕННИСНОЕ ПОЛЕ
- 5.ИГРОВАЯ ЗОНА ДЛЯ ВЗРОСЛОЙ ГРУППЫ
- 6.ИГРОВАЯ ЗОНА ДЛЯ МЛАДШЕЙ ГРУППЫ
- 7.ОБЩЕСТВЕННАЯ ПРОСТРАНСТВО
- 8.ИНТЕЛЛЕКТУАЛЬНАЯ ЗОНА
- 9.ПАРКОВКА
- 10.ФУТБОЛЬНАЯ ПЛОЩАДКА
- 11.ПРОСТРАНСТВО ДЛЯ РЕКЛАМЫ
- 12.ПРОДУКТОВЫЕ ЛАВОЧКИ

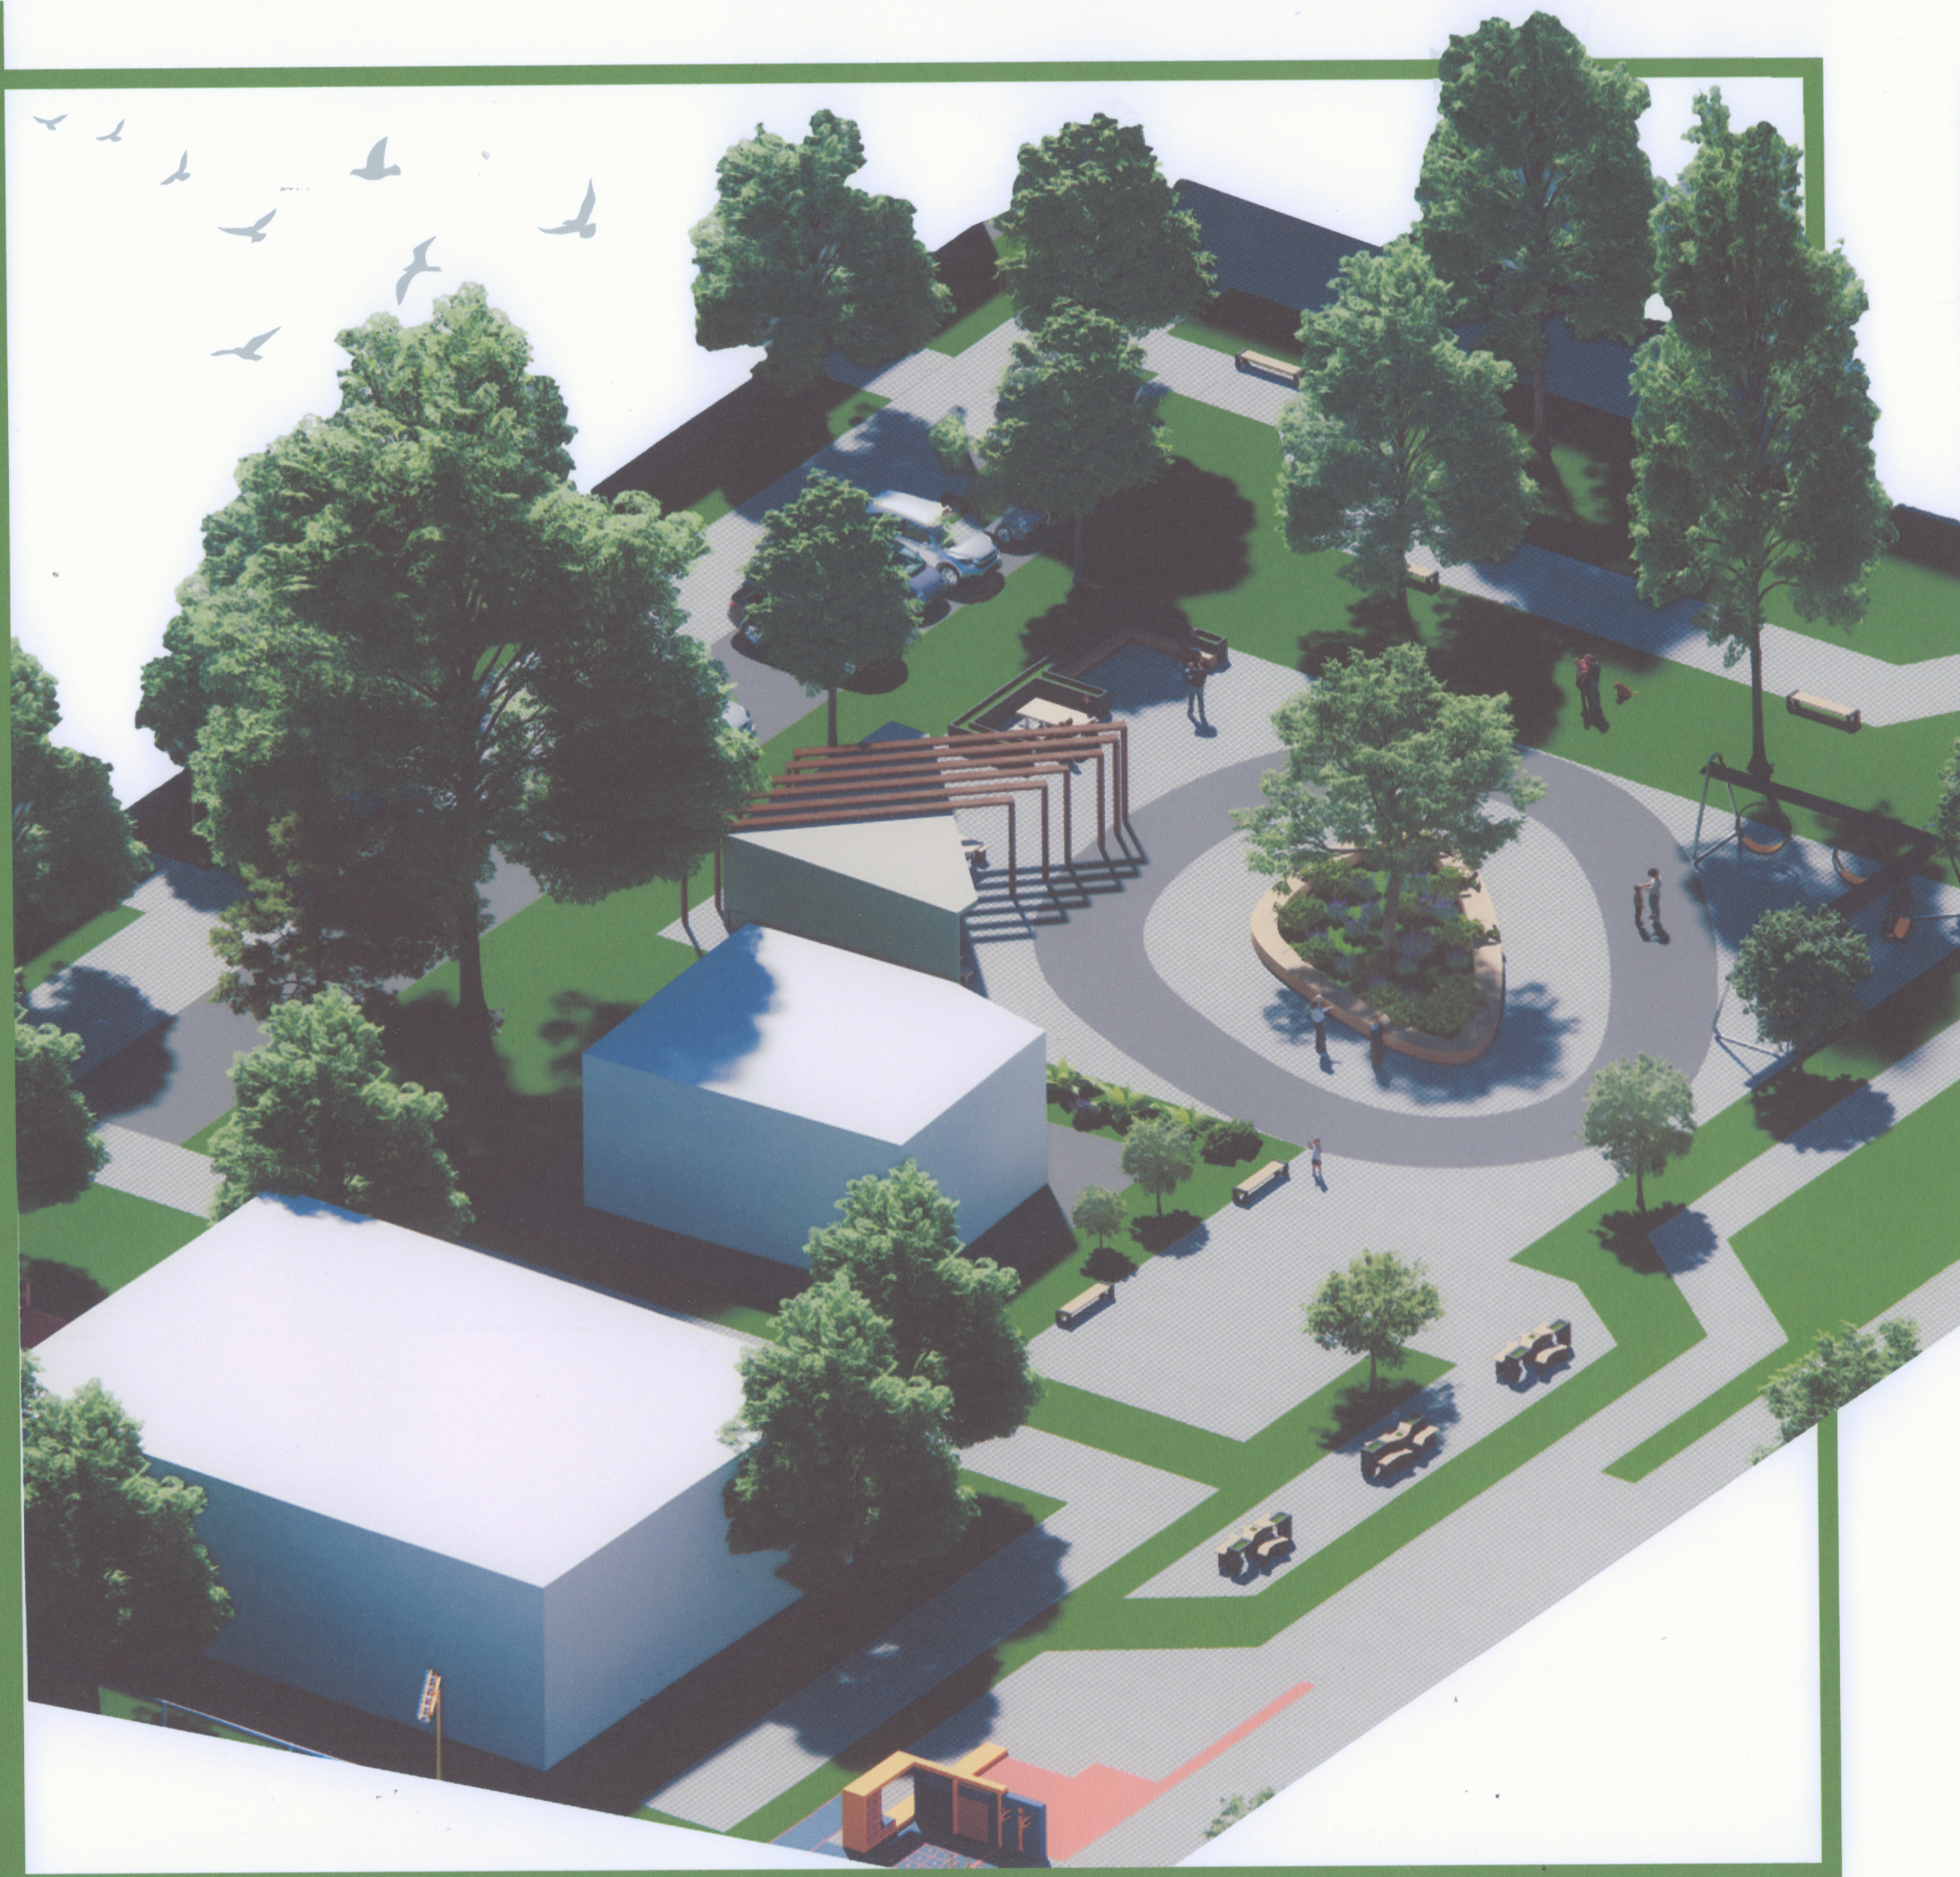

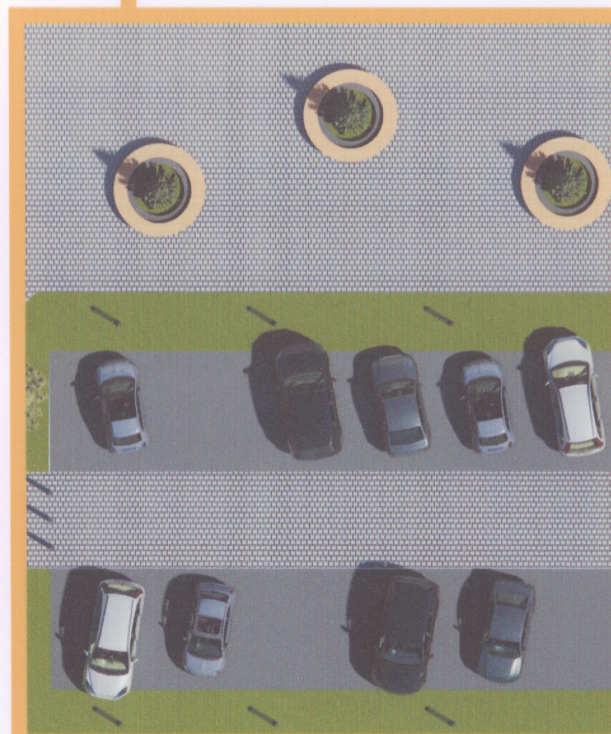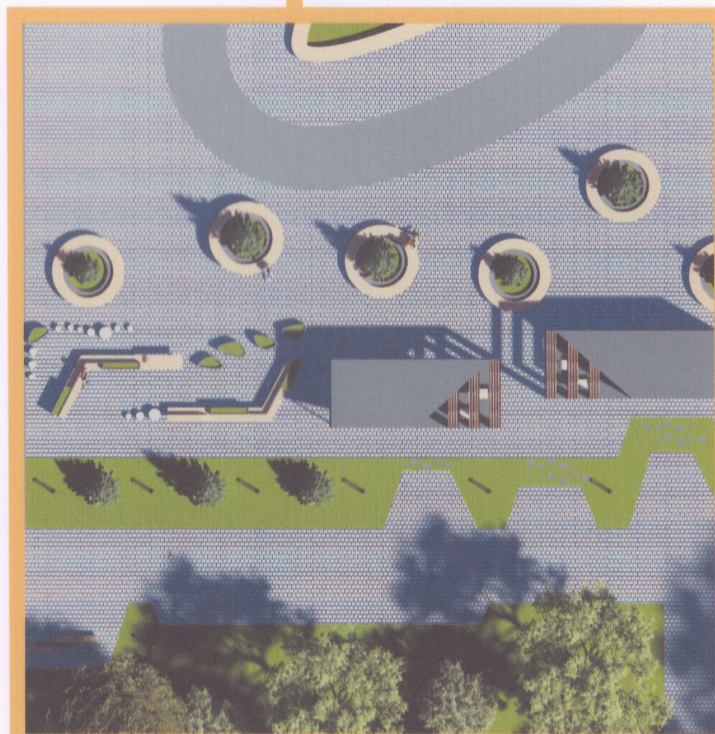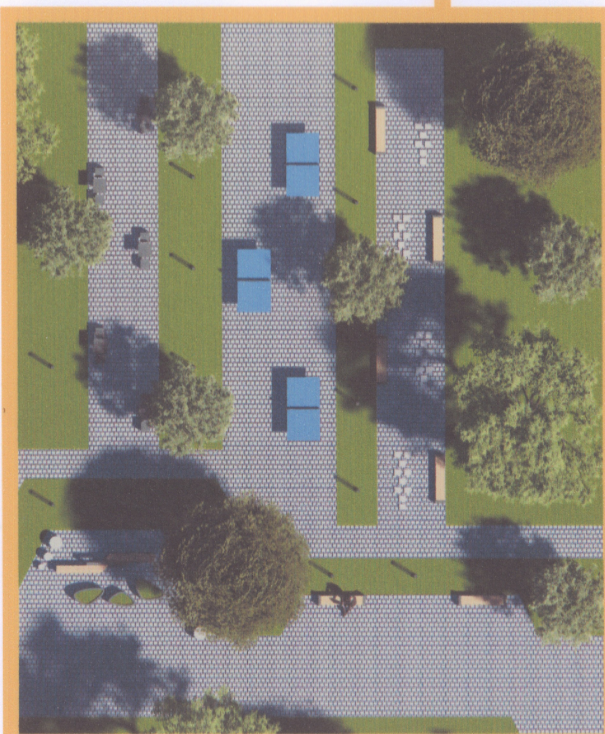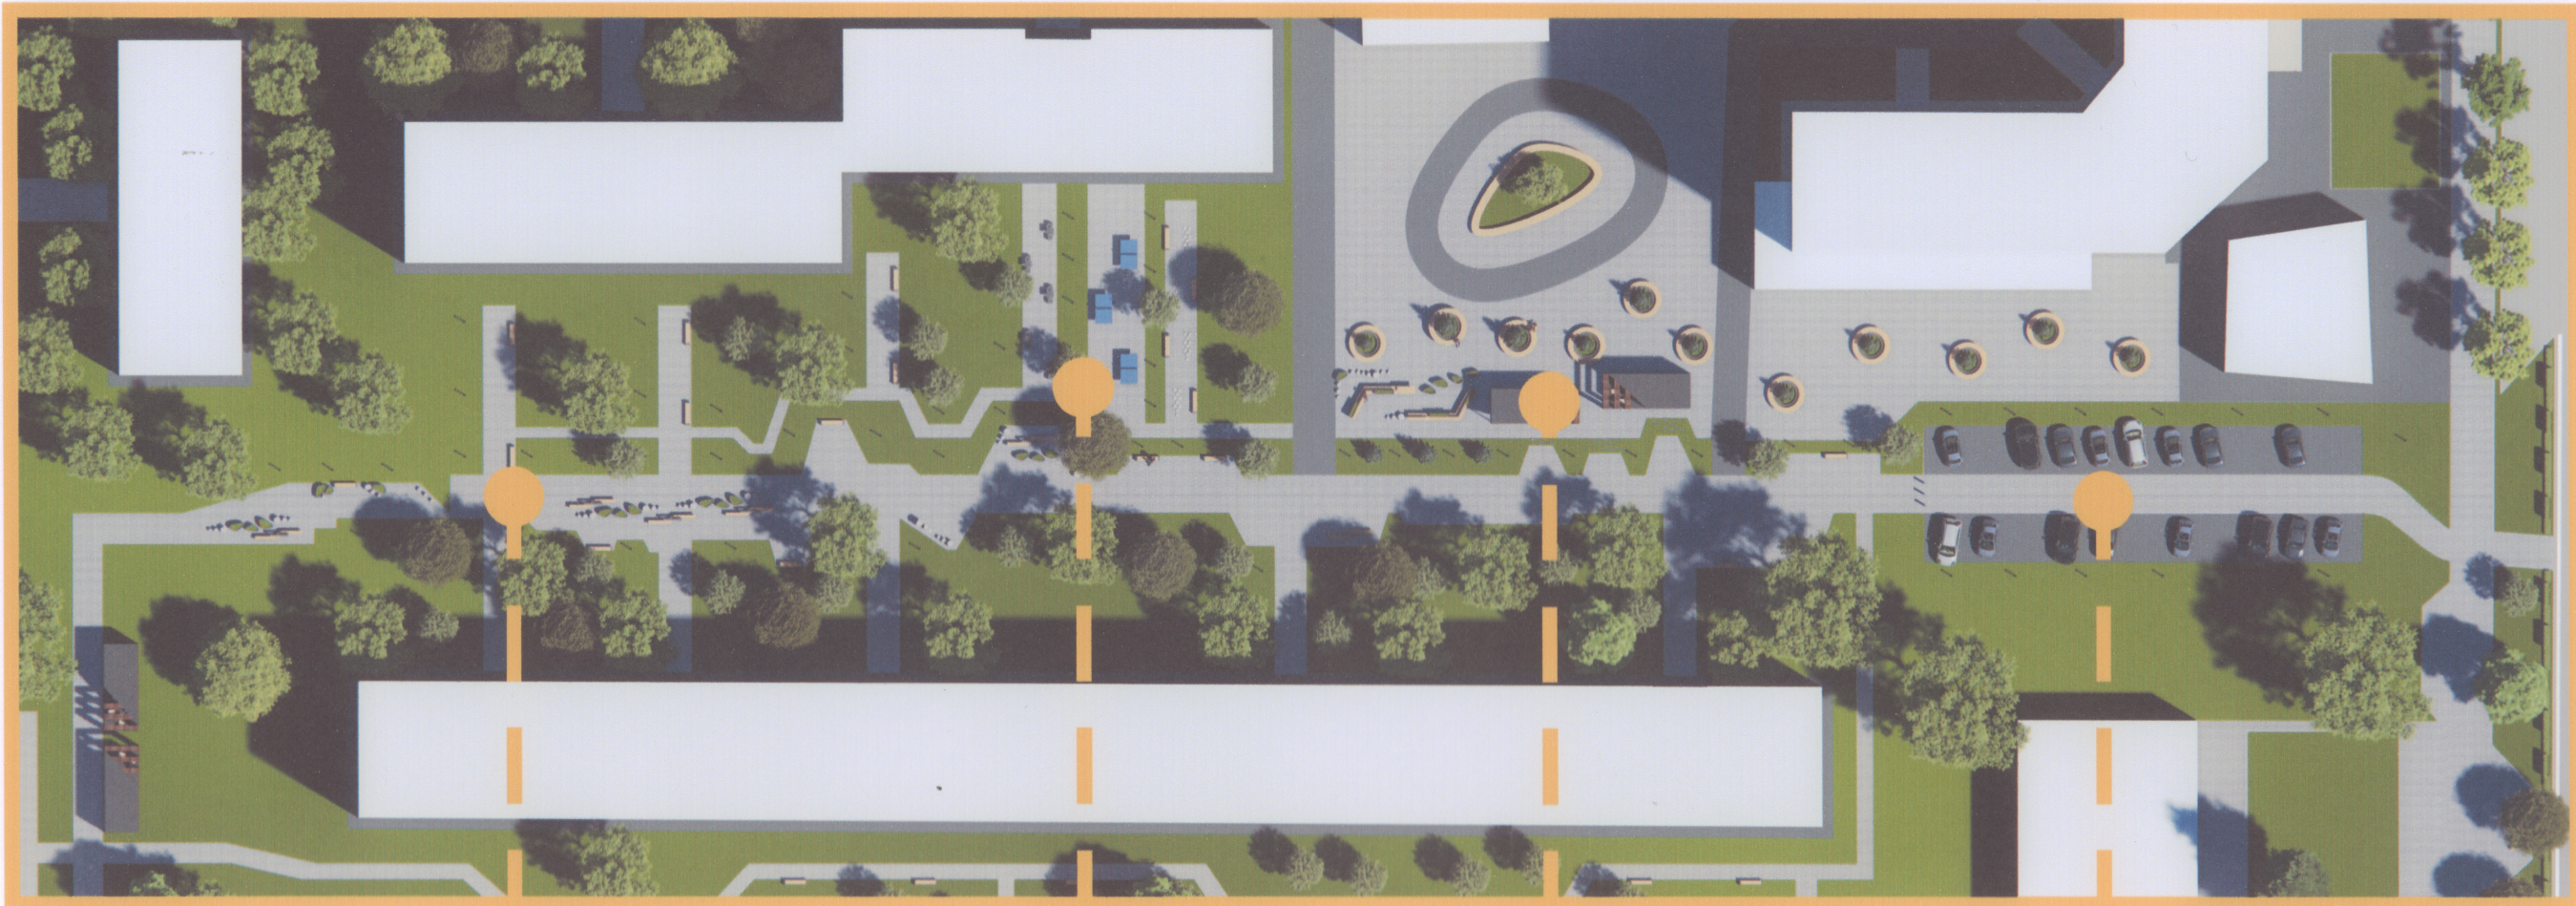



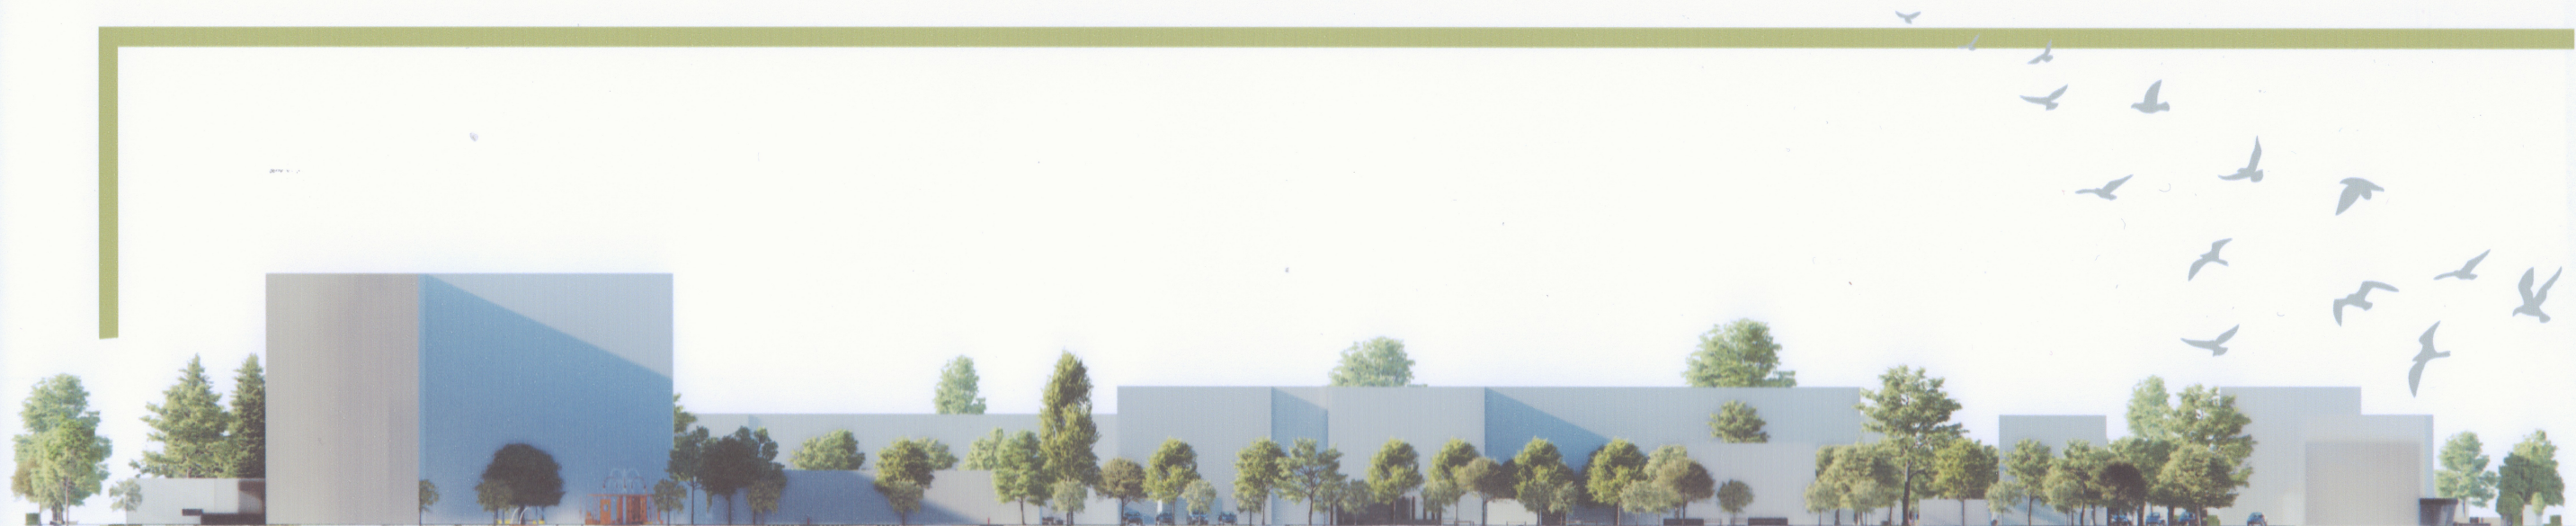



БУЛЬВАР МОЛОДОЙ ГВАРДИИ

УЛ.КИЕВСКАЯ

УЛ.БЮБЮСАРЫ
БЕЙШЕНАЛИЕВОЙ

