



ПЛАН ЭВАКУАЦИИ 1 - ЭТАЖА

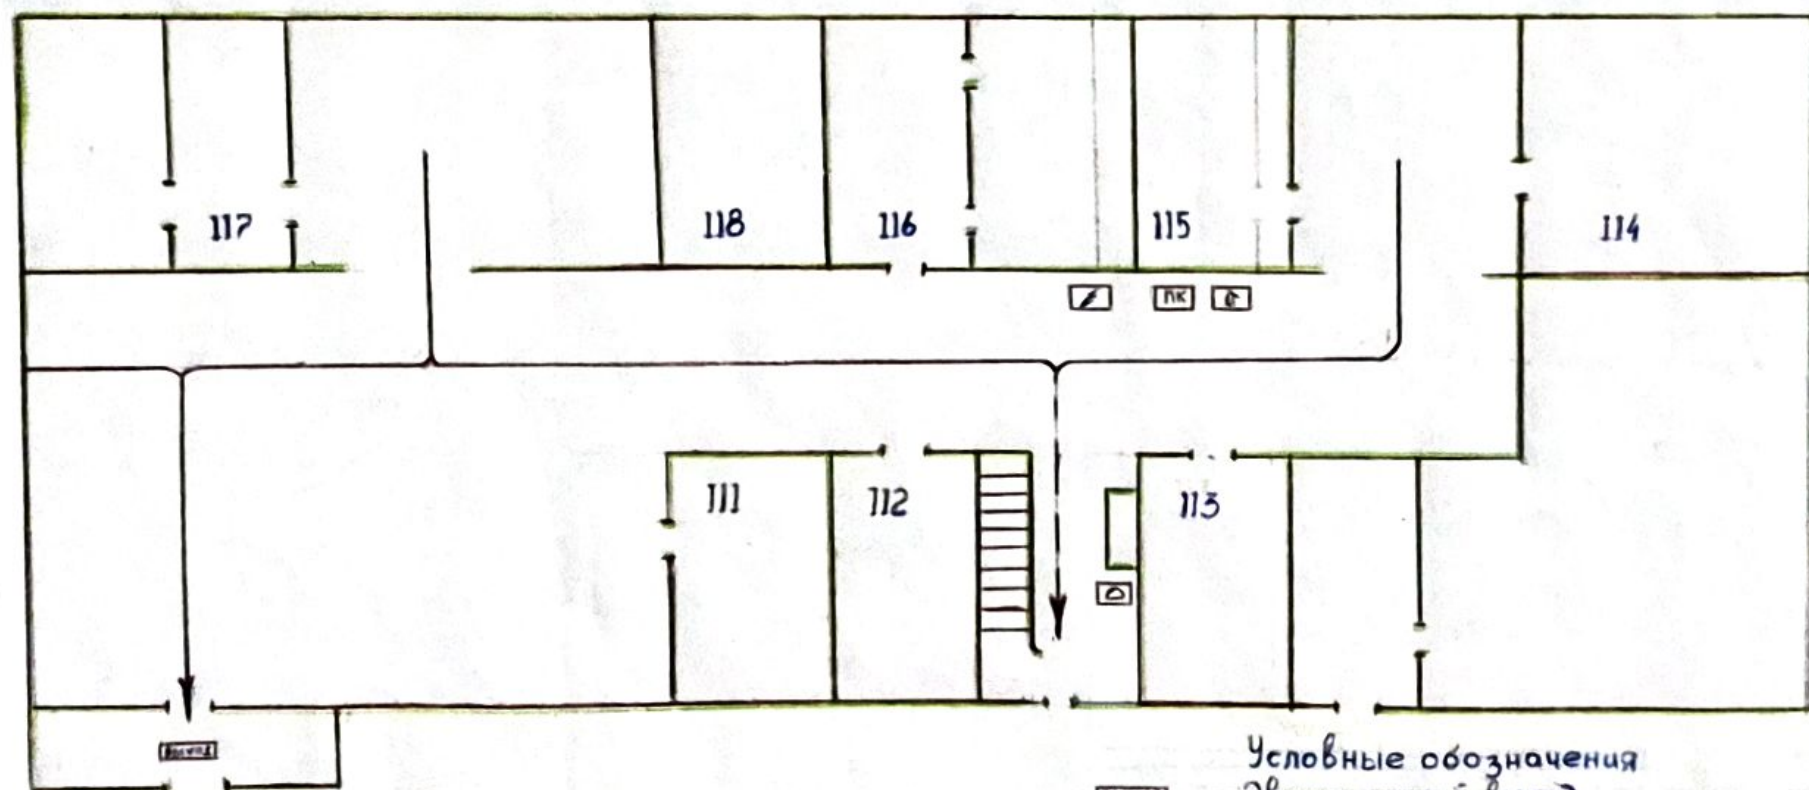

- Условные обозначения
-  - Эвакуационный выход
 -  - Путь к эвакуационному выходу
 -  - Путь к запасному эвакуационному выходу
 -  - Путь через лестницу
 -  - Пожарный щит
 -  - Электрощит
 -  - Пожарный кран
 -  - Огнетушитель

ПЛАН ЭВАКУАЦИИ 1-ЭТАЖА

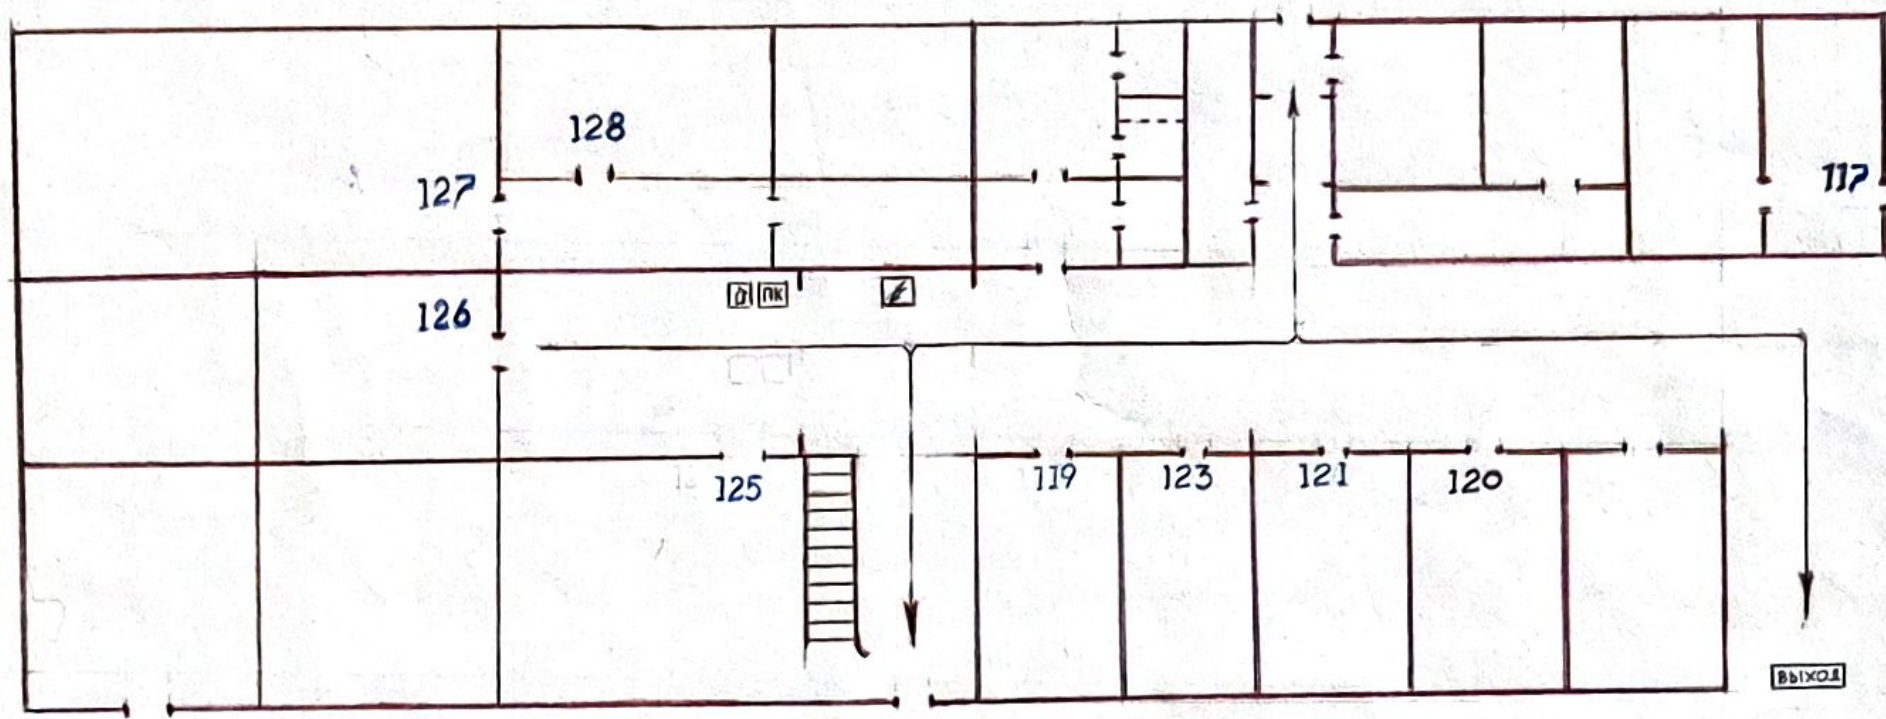

Условные обозначения

-  - Эвакуационный выход
-  - Путь к эвакуационному выходу
-  - Путь к запасному эвакуационному выходу
-  - Путь через лестницу
-  - Пожарный щит
-  - Электрощит
-  - Пожарный кран
-  - Огнетушитель