



ПЛАН ЭВАКУАЦИИ 2-ЭТАЖА

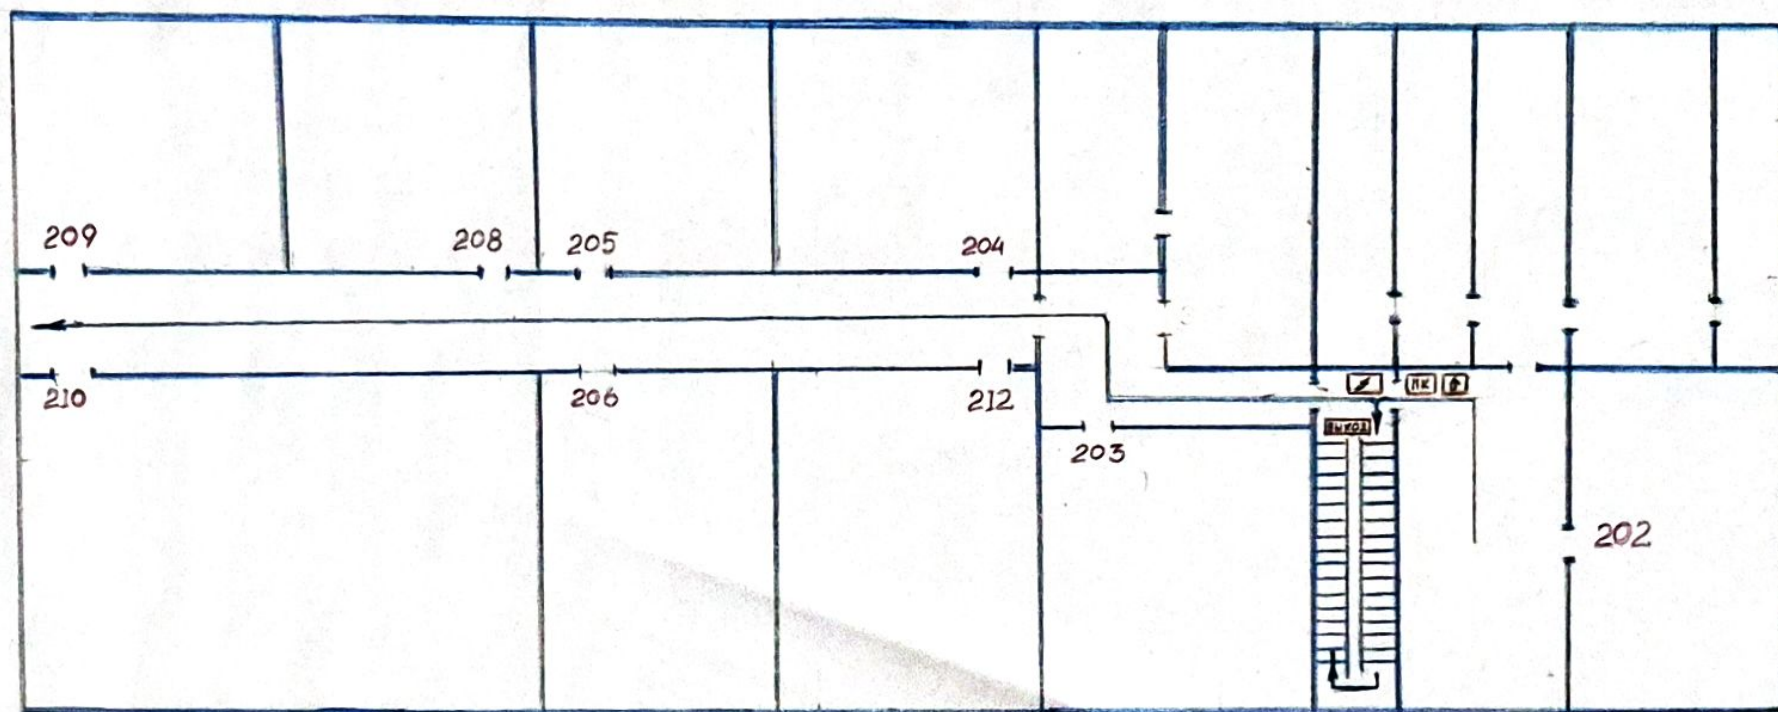

Условные обозначения

- ВЫХОД - Эвакуационный выход
- - Путь к эвакуационному выходу
- ▬▬▬ - Путь через лестницу
- ⚡ - Электроцит
- ПК - Пожарный кран
- ⦿ - Огнетушитель

ПЛАН ЭВАКУАЦИИ 2-ЭТАЖА

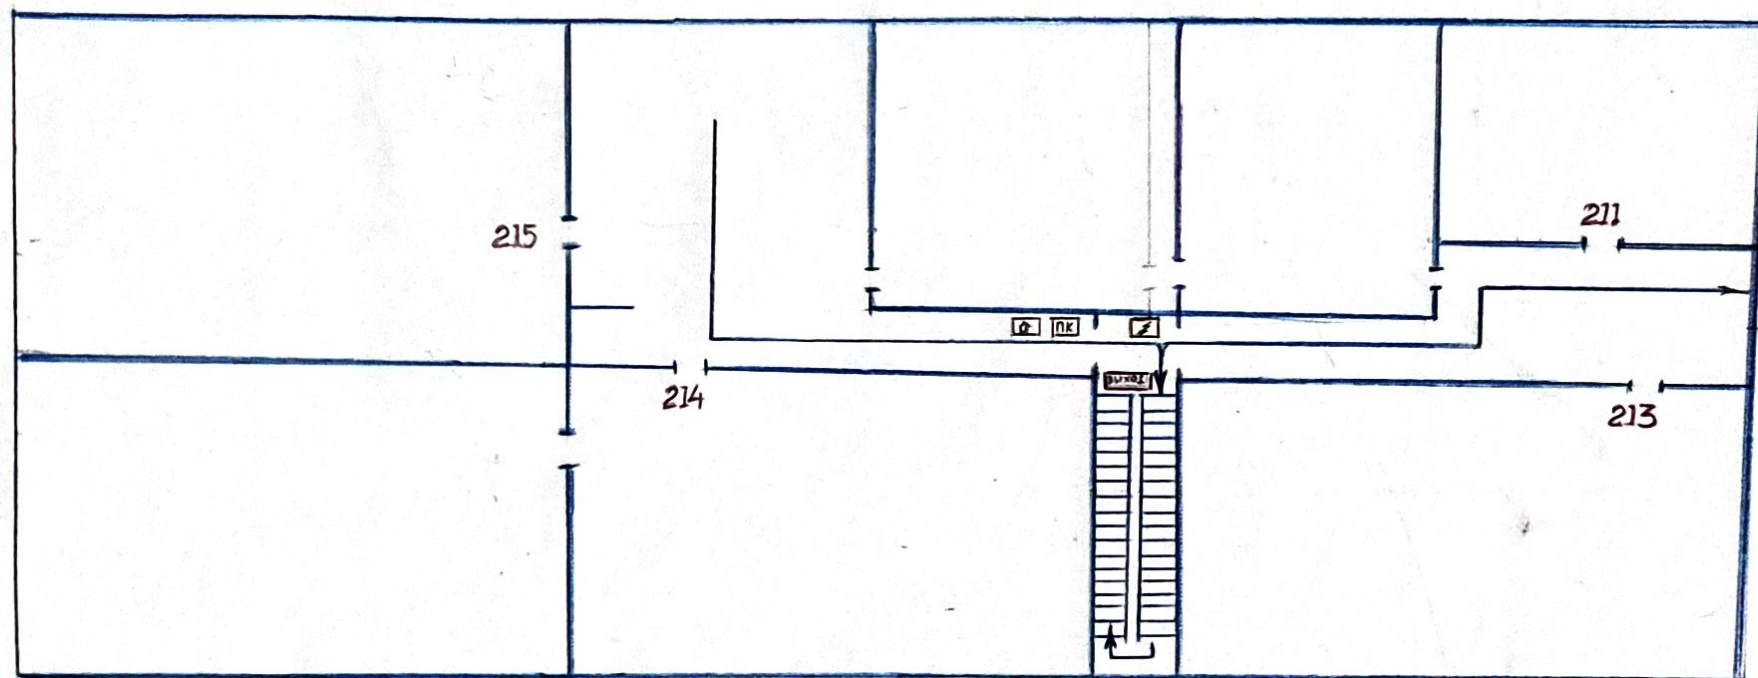

Условные обозначения

- ВЫХОД - Эвакуационный выход
- Путь к эвакуационному выходу
- Путь через лестницу
- Электрощит
- Пожарный кран
- Огнетушитель