



ПЛАН ЭВАКУАЦИИ 3-ЭТАЖА

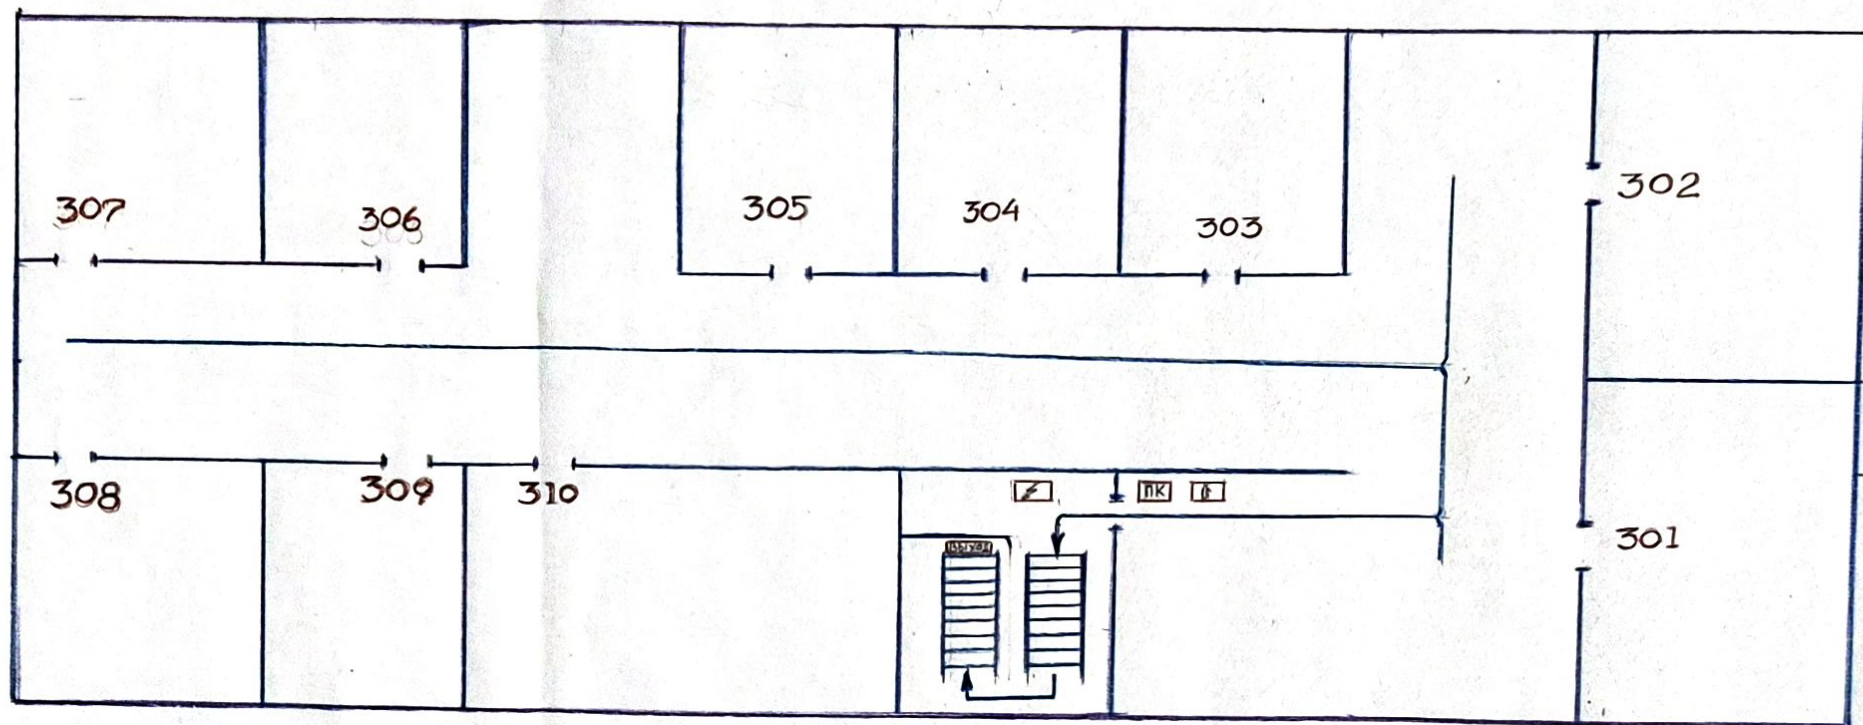

- Условные обозначения:
- выход - Эвакуационный выход
 - Путь к эвакуационному выходу
 - Путь через лестницу
 - Электрощит
 - Пожарный кран
 - Огнетушитель

ПЛАН ЭВАКУАЦИИ 3-ЭТАЖА

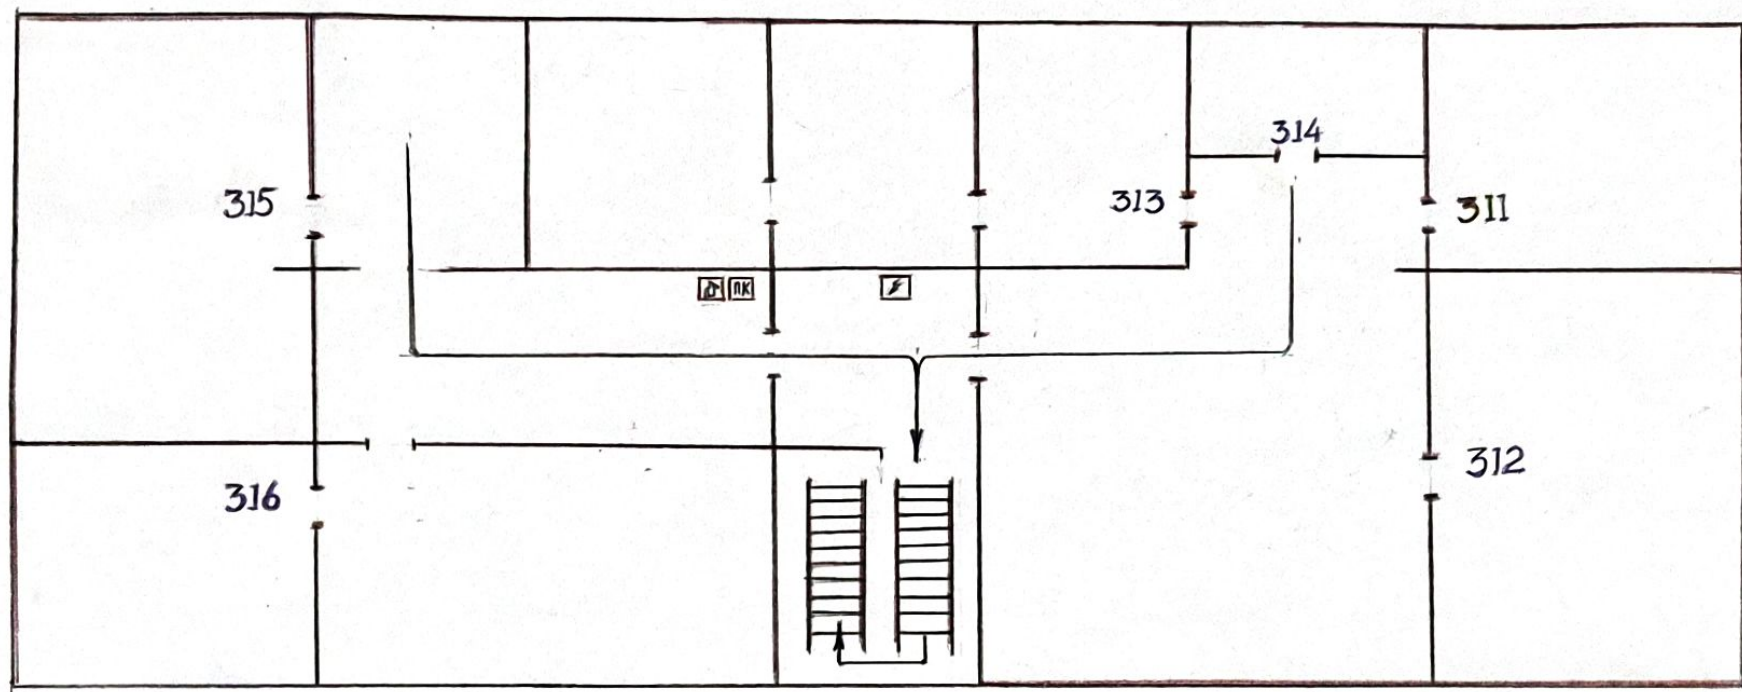

Условные обозначения

- - Путь к эвакуационному выходу
- ▢ - Путь через лестницу
- ⚡ - Электрощит
- ПК - Пожарный кран
- О - Огнетушитель